

Pfalzwerke Netz AG - Postfach 21 73 65 - 67072 Ludwigshafen

VG-Verwaltung Lauterecken-Wolfstein
Schulstraße 6 a
67742 Lauterecken

Weitergabe nur per E-Mail
bauleitplanung@vg-lw.de

NB-AB_EP
Kathrin Dechert
Telefon: 0621 585-2292
Telefax: 0621 585-2965
E-Mail: externe-planungen_kreuzungen@pfalzwerke-netz.de

Zeichen: BG40-2024-899-20460-00
(bitte immer angeben!)

Datum: 15. Februar 2024

KS-NV (mit Anlage)
NB-OB W, StO. Otterbach (mit Anlage)

Vollzug des Baugesetzbuches – BauGB

**Aufstellung eines Bebauungsplanes für eine Photovoltaik-Freiflächenanlage
„Höhniger Heck und Platte“ der Ortsgemeinde Kreimbach-Kaulbach
Frühzeitige Beteiligung der Behörden und sonstigen Träger öffentlicher Belange
gemäß § 4 Abs. 1 BauGB**

hier: Ihre E-Mail vom 10.01.2024, Zeichen: FB2/610-13/053/0010.004

Guten Tag,

im Rahmen unserer frühzeitigen Beteiligung an dem im Betreff genannten Verfahren
geben wir nachfolgende Stellungnahme an Sie weiter.

Die mitgeteilte Planung berührt Belange unseres Aufgaben- und Zuständigkeits-
Bereiches. Es bestehen keine Bedenken, aber wir geben nachstehende
Anregungen/Informationen an Sie weiter und bitten um Berücksichtigung.

Im räumlichen Geltungsbereich des Bebauungsplanes (Plangebiet) befinden sich
derzeitig nachstehend aufgeführte Versorgungseinrichtungen:

Ifd. Nr.	Versorgungseinrichtungen der Pfalzwerke Netz AG
1	0,4-kV-Niederspannungsfreileitungen (Ortsnetz Kreimbach- Kaulbach)

Zur Information über den Bestand dieser Versorgungseinrichtung haben wir als
Anlagen einen aktuellen Planauszug unserer Bestandsdokumentation beigelegt.

An dieser Stelle weisen wir allerdings bereits ausdrücklich auf folgenden Sachverhalt hin:
Da unser Versorgungsnetz ständig baulichen Veränderungen unterliegt, ist es
erforderlich, dass etwaige Vorhabenträger rechtzeitig vor Baubeginn eine aktuelle
Planauskunft bei unserem Unternehmen einholen, die auf der Webseite der Pfalzwerke

Seite 2

Schreiben vom 15. Februar 2024, Zeichen: BG40-2024-899-20460-00

Netz AG (<https://www.pfalzwerke-netz.de/service/kundenservice/online-planauskunft>) zur Verfügung steht.

- **Zeichnerische Berücksichtigung:**

Die Versorgungseinrichtungen lfd. Nr. 1 bedarf keiner zeichnerischen Berücksichtigung in der Planzeichnung zum Bebauungsplan.

- **Textliche Berücksichtigung:**

Zur textlichen Berücksichtigung der 0,4-kV-Versorgungseinrichtung regen wir an, im Textteil des Bebauungsplanes, unter Buchstabe *B. Hinweise und Empfehlungen ohne Festsetzungscharakter*, den nachstehend in Kursivschrift dargestellten Ergänzung zu übernehmen:

X. *Schutz von Versorgungseinrichtungen Strom / Koordination von Erschließungs- und Baumaßnahmen*

Im Plangebiet befindet sich eine oberirdische 0,4-kV-Niederspannungsfrei-Leitung, die in der Planzeichnung informatorisch nicht ausgewiesen ist.

Die tatsächliche Lage dieser Versorgungseinrichtung ergibt sich allein aus der Örtlichkeit. Das Erfordernis von Maßnahmen zur Sicherung/Änderung dieser Versorgungseinrichtung im Zusammenhang mit Erschließungs- und Baumaßnahmen ist frühzeitig mit dem Leitungsbetreiber abzuklären. Der Träger der Versorgung des Plangebiets mit elektrischer Energie ist für Planung und Bau zur Erweiterung/Anpassung des bestehenden Leitungsnetzes frühzeitig über den Beginn und Ablauf der Erschließungs- und Baumaßnahmen zu unterrichten.

Bei Anpflanzungen von Bäumen und tiefwurzelnden Sträuchern im Bereich unterirdischer Versorgungsleitungen sind die Abstandsvorgaben der geltenden technischen Regelwerke (z.B. „Merkblatt Bäume, unterirdische Leitungen und Kanäle“ der Forschungsgesellschaft für Straßen und Verkehrswesen) zu beachten. Bei Nichteinhaltung der dort angegebenen Abstandsvorgaben sind auf Kosten des Verursachers, in Absprache mit dem jeweiligen Versorgungsträger, geeignete Maßnahmen zum Schutz der Leitungen (z.B. Einbau von Trenn-wänden) zu treffen.

Nicht Regelungsgegenstand des Bebauungsplanes - Einspeisung:

Für eine Einspeisung der durch eine Freiflächen-Photovoltaikanlage erzeugten Leistung in unser Stromversorgungsnetz, muss ein Netzverknüpfungspunkt hergestellt werden.

Seite 3

Schreiben vom 15. Februar 2024, Zeichen: BG40-2024-899-20460-00

Hierzu sollte sich ein Vorhabensträger, sofern noch nicht geschehen, frühzeitig mit der nachstehend aufgeführten Organisationseinheit in unserem Unternehmen in Verbindung setzen und abstimmen:

Pfalzwerke Netz AG

KS-Kfm. Services

Netzvertrieb - Erzeugungsanlagen

Postfach 21 73 65

67072 Ludwigshafen

Herr Landeck

Telefon: 0621 585-2950

Telefax: 0621 585-2682

Versorgungsmanagement@pfalzwerke-netz.de

Ferner ist die für die Netzanbindung erforderliche Kabeltrasse und auch die Zufahrt zur Freiflächen-Photovoltaikanlage frühzeitig mit uns abzustimmen, da von den Planungen Versorgungseinrichtungen der Pfalzwerke Netz AG betroffen sein können. Hierzu sind uns aussagekräftige Planunterlagen digital zur Verfügung zu stellen, und zwar per E-Mail an: externe-Planungen_Kreuzungen@pfalzwerke-netz.de.

Wir bitten um weitere Beteiligung am Verfahren.

Freundliche Grüße

Pfalzwerke Netz AG

Netzbau

Anlagenbau + Externe Planungen




Kathrin Dechert

Referentin Externe Planungen

Anlage 1: Lageplan NSP – Auszug aus Plan 349988B1

Unsere Datenschutzbestimmungen finden Sie unter: <https://www.pfalzwerke-netz.de/datenschutz.php>

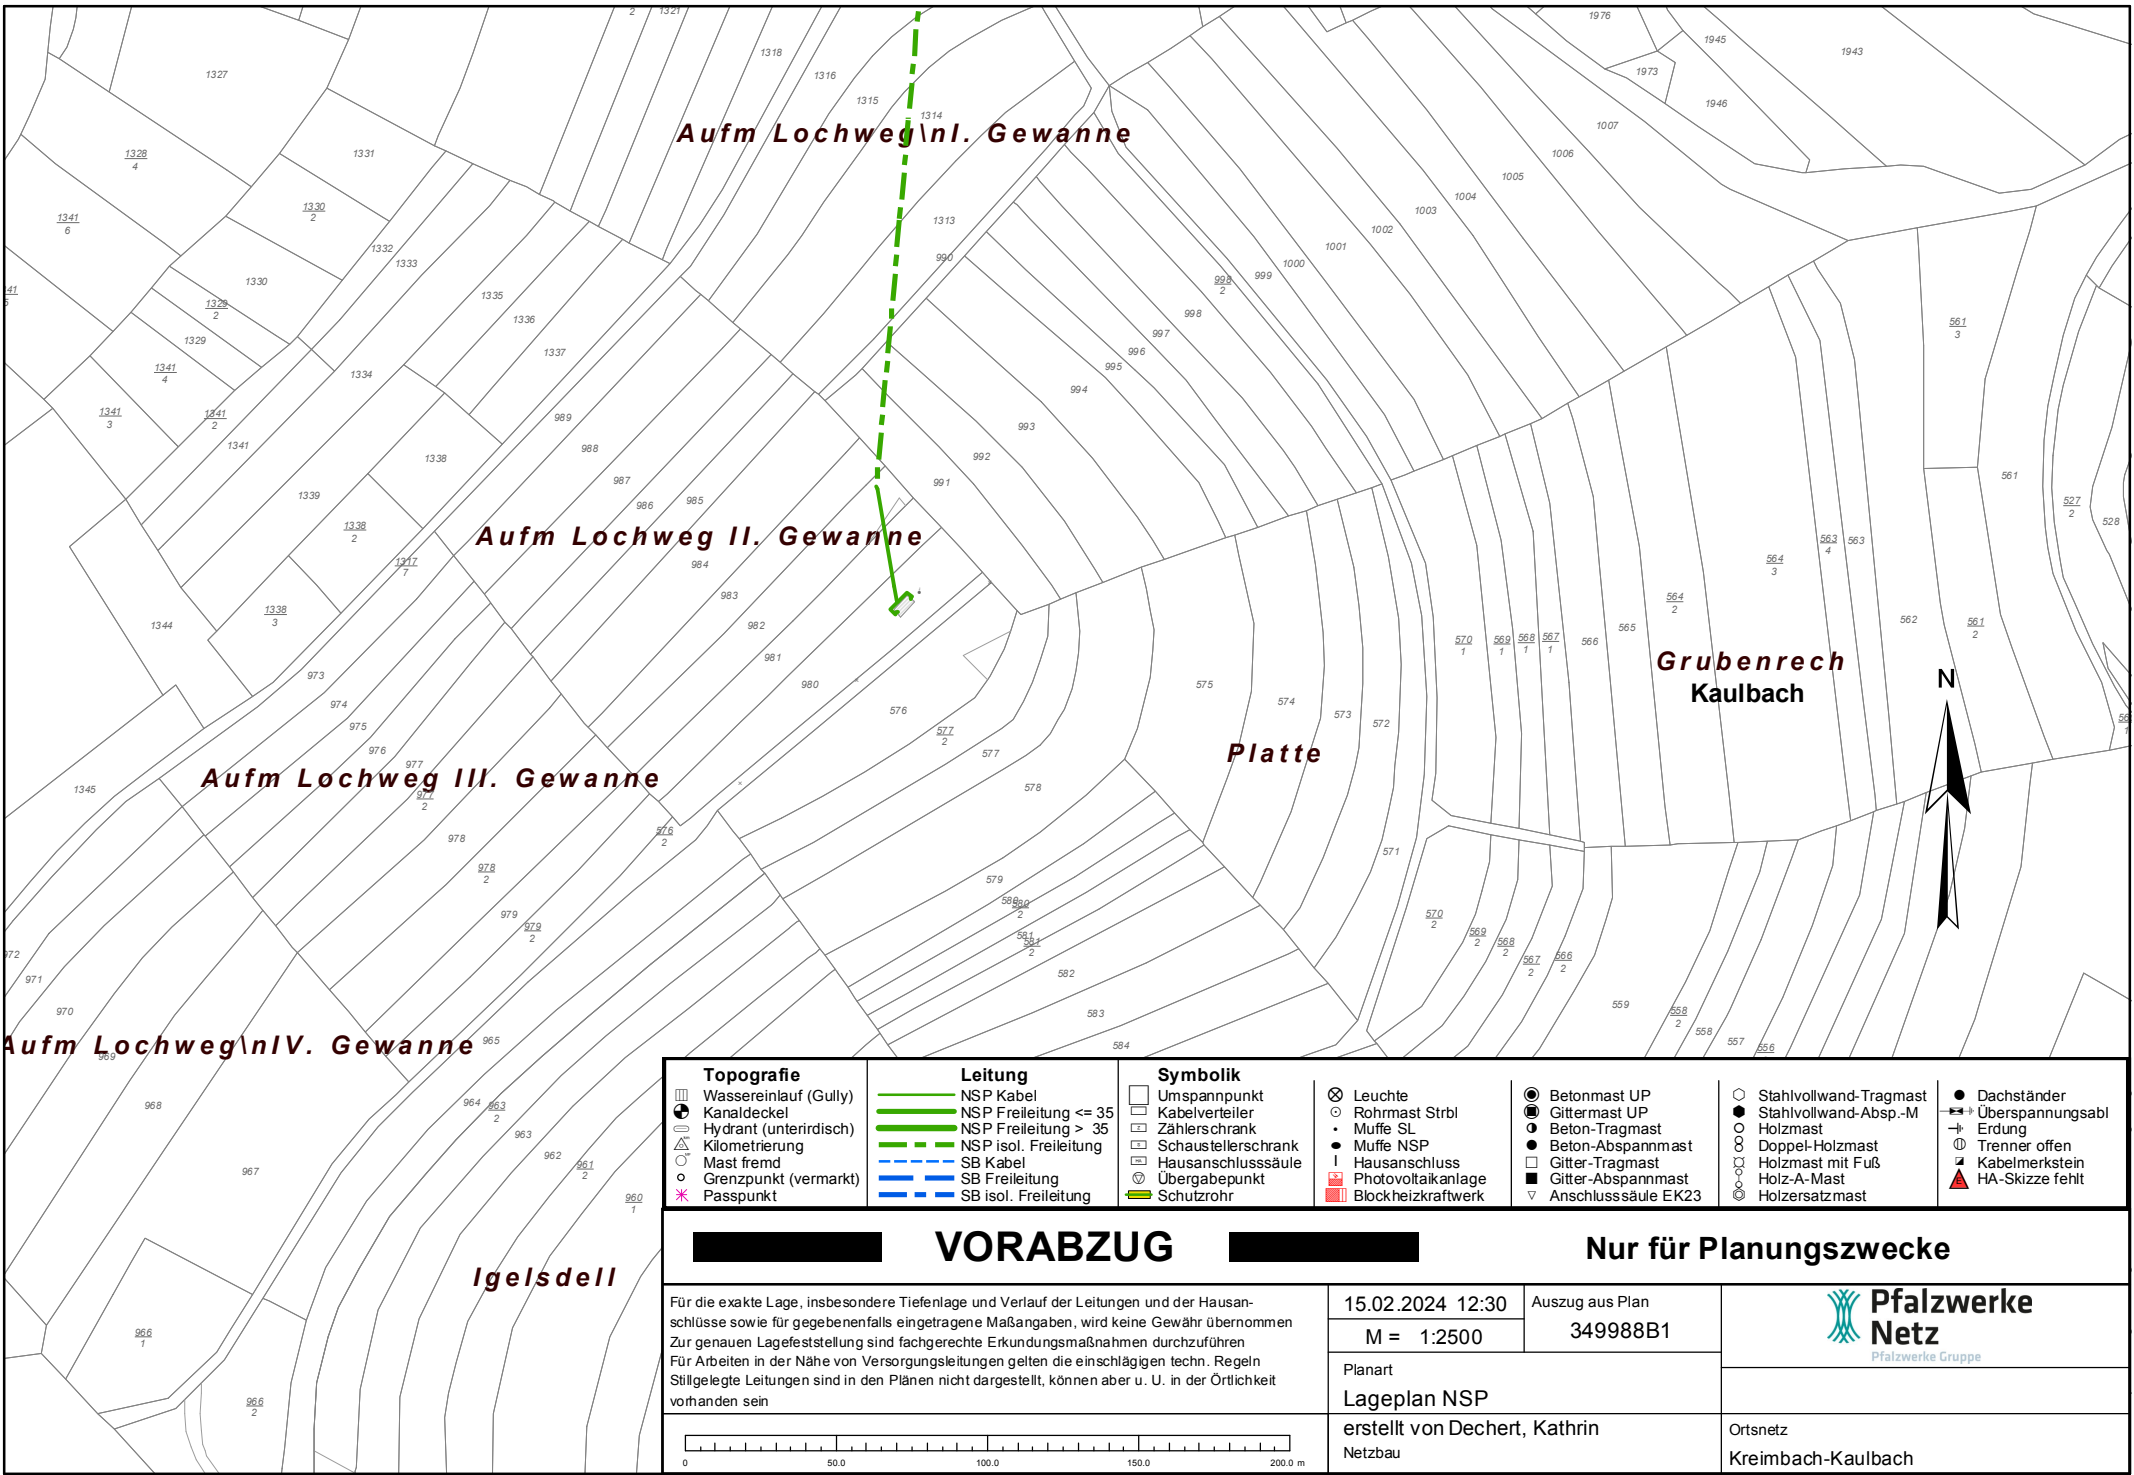

Topografie	Leitung	Symbolik	Leuchte	Betonmast UP	Stahlvollwand-Tragmast	Dachständer
Wassereinlauf (Gully)	NSP Kabel	Umspannpunkt	Leuchte	Gittermast UP	Stahlvollwand-Absp.-M	Dachständer
Kanaldeckel	NSP Freileitung <= 35	Kabelverteiler	Rohrmast Strbl	Gittermast UP	Stahlvollwand-Absp.-M	Überspannungsabl
Hydrant (unterirdisch)	NSP Freileitung > 35	Zählerschrank	Muffe SL	Beton-Tragmast	Holzmast	Erdung
Kilometrierung	NSP isol. Freileitung	Schaufelerschrank	Muffe NSP	Beton-Abspannmast	Doppel-Holzmast	Trenner offen
Mast fremd	SB Kabel	Hausanschlusssäule	Hausanschluss	Gitter-Tragmast	Holzmast mit Fuß	Kabelmerkstein
Grenzpunkt (vermarkt)	SB Freileitung	Übergabepunkt	Photovoltaikanlage	Gitter-Abspannmast	Holz-A-Mast	HA-Skizze fehlt
Passpunkt	SB isol. Freileitung	Schutzrohr	Blockheizkraftwerk	Anschlussäule EK23	Holzersatzmast	

VORABZUG		Nur für Planungszwecke	
Für die exakte Lage, insbesondere Tiefenlage und Verlauf der Leitungen und der Hausanschlüsse sowie für gegebenenfalls eingetragene Maßangaben, wird keine Gewähr übernommen Zur genauen Lagefeststellung sind fachgerechte Erkundungsmaßnahmen durchzuführen Für Arbeiten in der Nähe von Versorgungsleitungen gelten die einschlägigen techn. Regeln Stillgelegte Leitungen sind in den Plänen nicht dargestellt, können aber u. U. in der Örtlichkeit vorhanden sein	15.02.2024 12:30	Auszug aus Plan	 Pfalzwerke Netz Pfalzwerke Gruppe
	M = 1:2500	349988B1	
	Planart		
	Lageplan NSP		
	erstellt von Dechert, Kathrin	Ortsnetz	
Netzbaum	Kreimbach-Kaulbach		

