


PLANZEICHENERKLÄRUNG

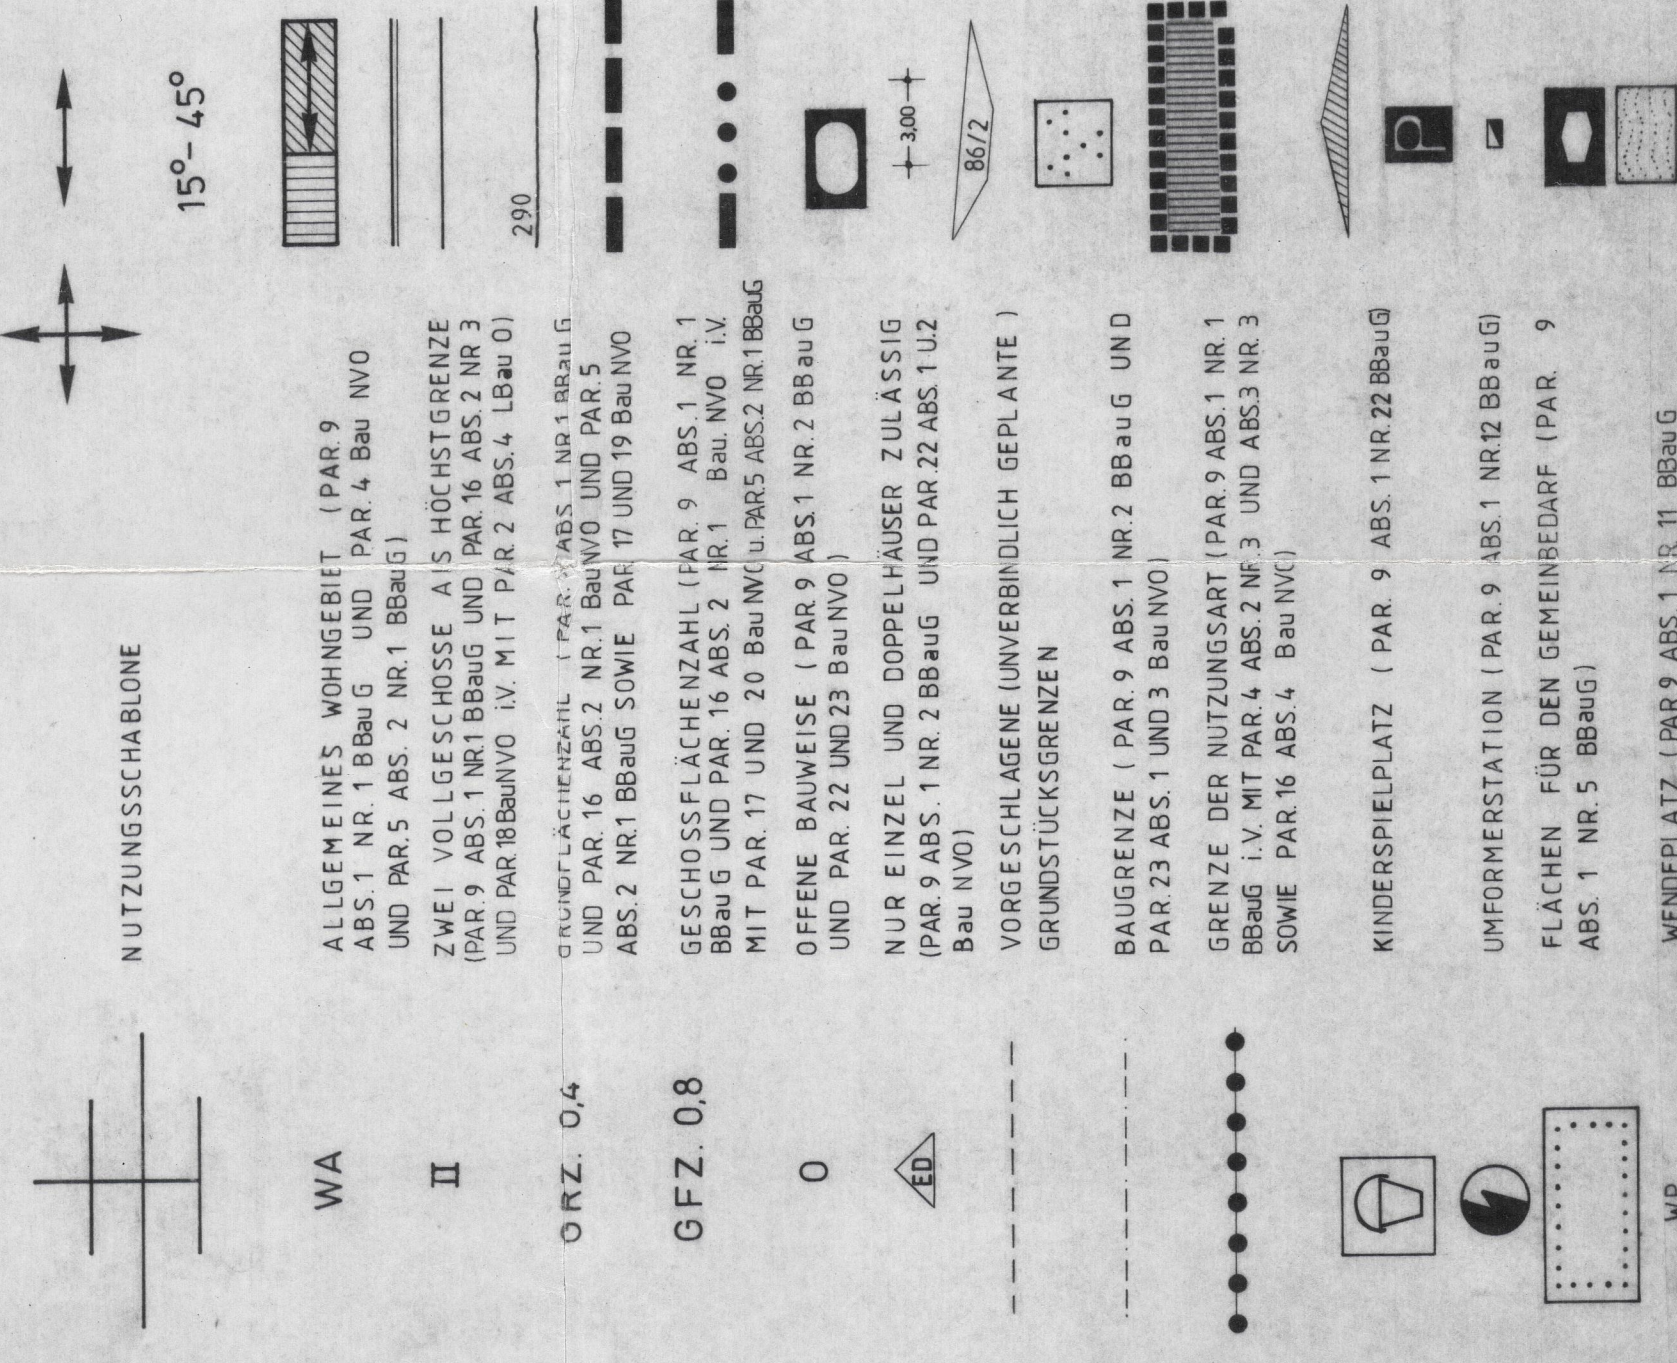

ÄNDERUNGSPLAN I MIT ERWEITERUNG II ZUR NEUFASSUNG DES BEBAUUNGSPLANES AUF 'M VOGELSHOERD DER ORTSGEMEINDE 6759 GRUMBACH M = 1 : 1000



- Verfahrensvorsatz/Bebauungsplan 1. Der Gemeinderat hat am ... die Aufstellung dieses Bebauungsplanes beschlossen (§ 2 Abs. 1 Satz 2 BldgB), diesen Bebauungsplan aufzustellen, wurde am ...

I. Ausfertigung

Gemeinderat in Grumbach, den 18. JUNI 1984



Die Genehmigung wurde erteilt ohne Auflagen erteilt (siehe Genehmigungsbescheid). Der Gemeinderat hat ... die durch Auflagen in der Genehmigungsverfügung geänderte Satzung ...

FÜR DEN BEBAUUNGSPLAN EINSCHLIESSLICH DER PLANUNGSRECHTLICHEN UND BAUORDNUNGSRECHTLICHEN FESTSETZUNGEN:

DER ORTSBÜRGERMEISTER: [Signature]

WERNER SIMON BAUINGENIEUR 6759 GRUMBACH

AUFGESTELLT: [Signature] WIESWEILER IM AUGUST 1984

GRUMBACH - DEN