

Ortsgemeinde HEFERSWEILER

S A T Z U N G

über
die vereinfachte Änderung der Neufassung des Bebauungsplanes
"Hinterer Weg" der Ortsgemeinde Hefersweiler

vom 04.03.1998

Aufgrund des § 10 des Baugesetzbuches (BauGB) in Verbindung mit § 13 Abs. 1 des Baugesetzbuches (BauGB) und § 24 der Gemeindeordnung Rheinland-Pfalz (GemO) hat der Ortsgemeinderat Hefersweiler in seiner Sitzung am 03.02.1998 die folgende Satzung über die vereinfachte Änderung der Neufassung des Bebauungsplanes "Hinterer Weg" der Ortsgemeinde Hefersweiler beschlossen, die hiermit bekanntgemacht wird:

§ 1

Grundstück, Flurstück-Nr. 267:

Das Grundstück in der Sonnenstraße, Flurstück-Nr. 267, wird als "öffentliche Parkfläche" aus dem Bebauungsplan herausgenommen und dem Anliegergrundstück, Flurstück-Nr. 265, zur privaten Nutzung zugeteilt.

§ 2


Inkrafttreten:

Die Satzung tritt mit der Bekanntmachung in Kraft.

Hefersweiler, den 04.03.1998


(Armborst)
Ortsbürgermeister

Lageplan:
Vereinfachte Änderung
Neufassung des Bebauungspl.
Hinterer Weg der Ortsgemeinde
Hefersweiler
--- Geltungsbereich
P = Öffentliche Parkfläche

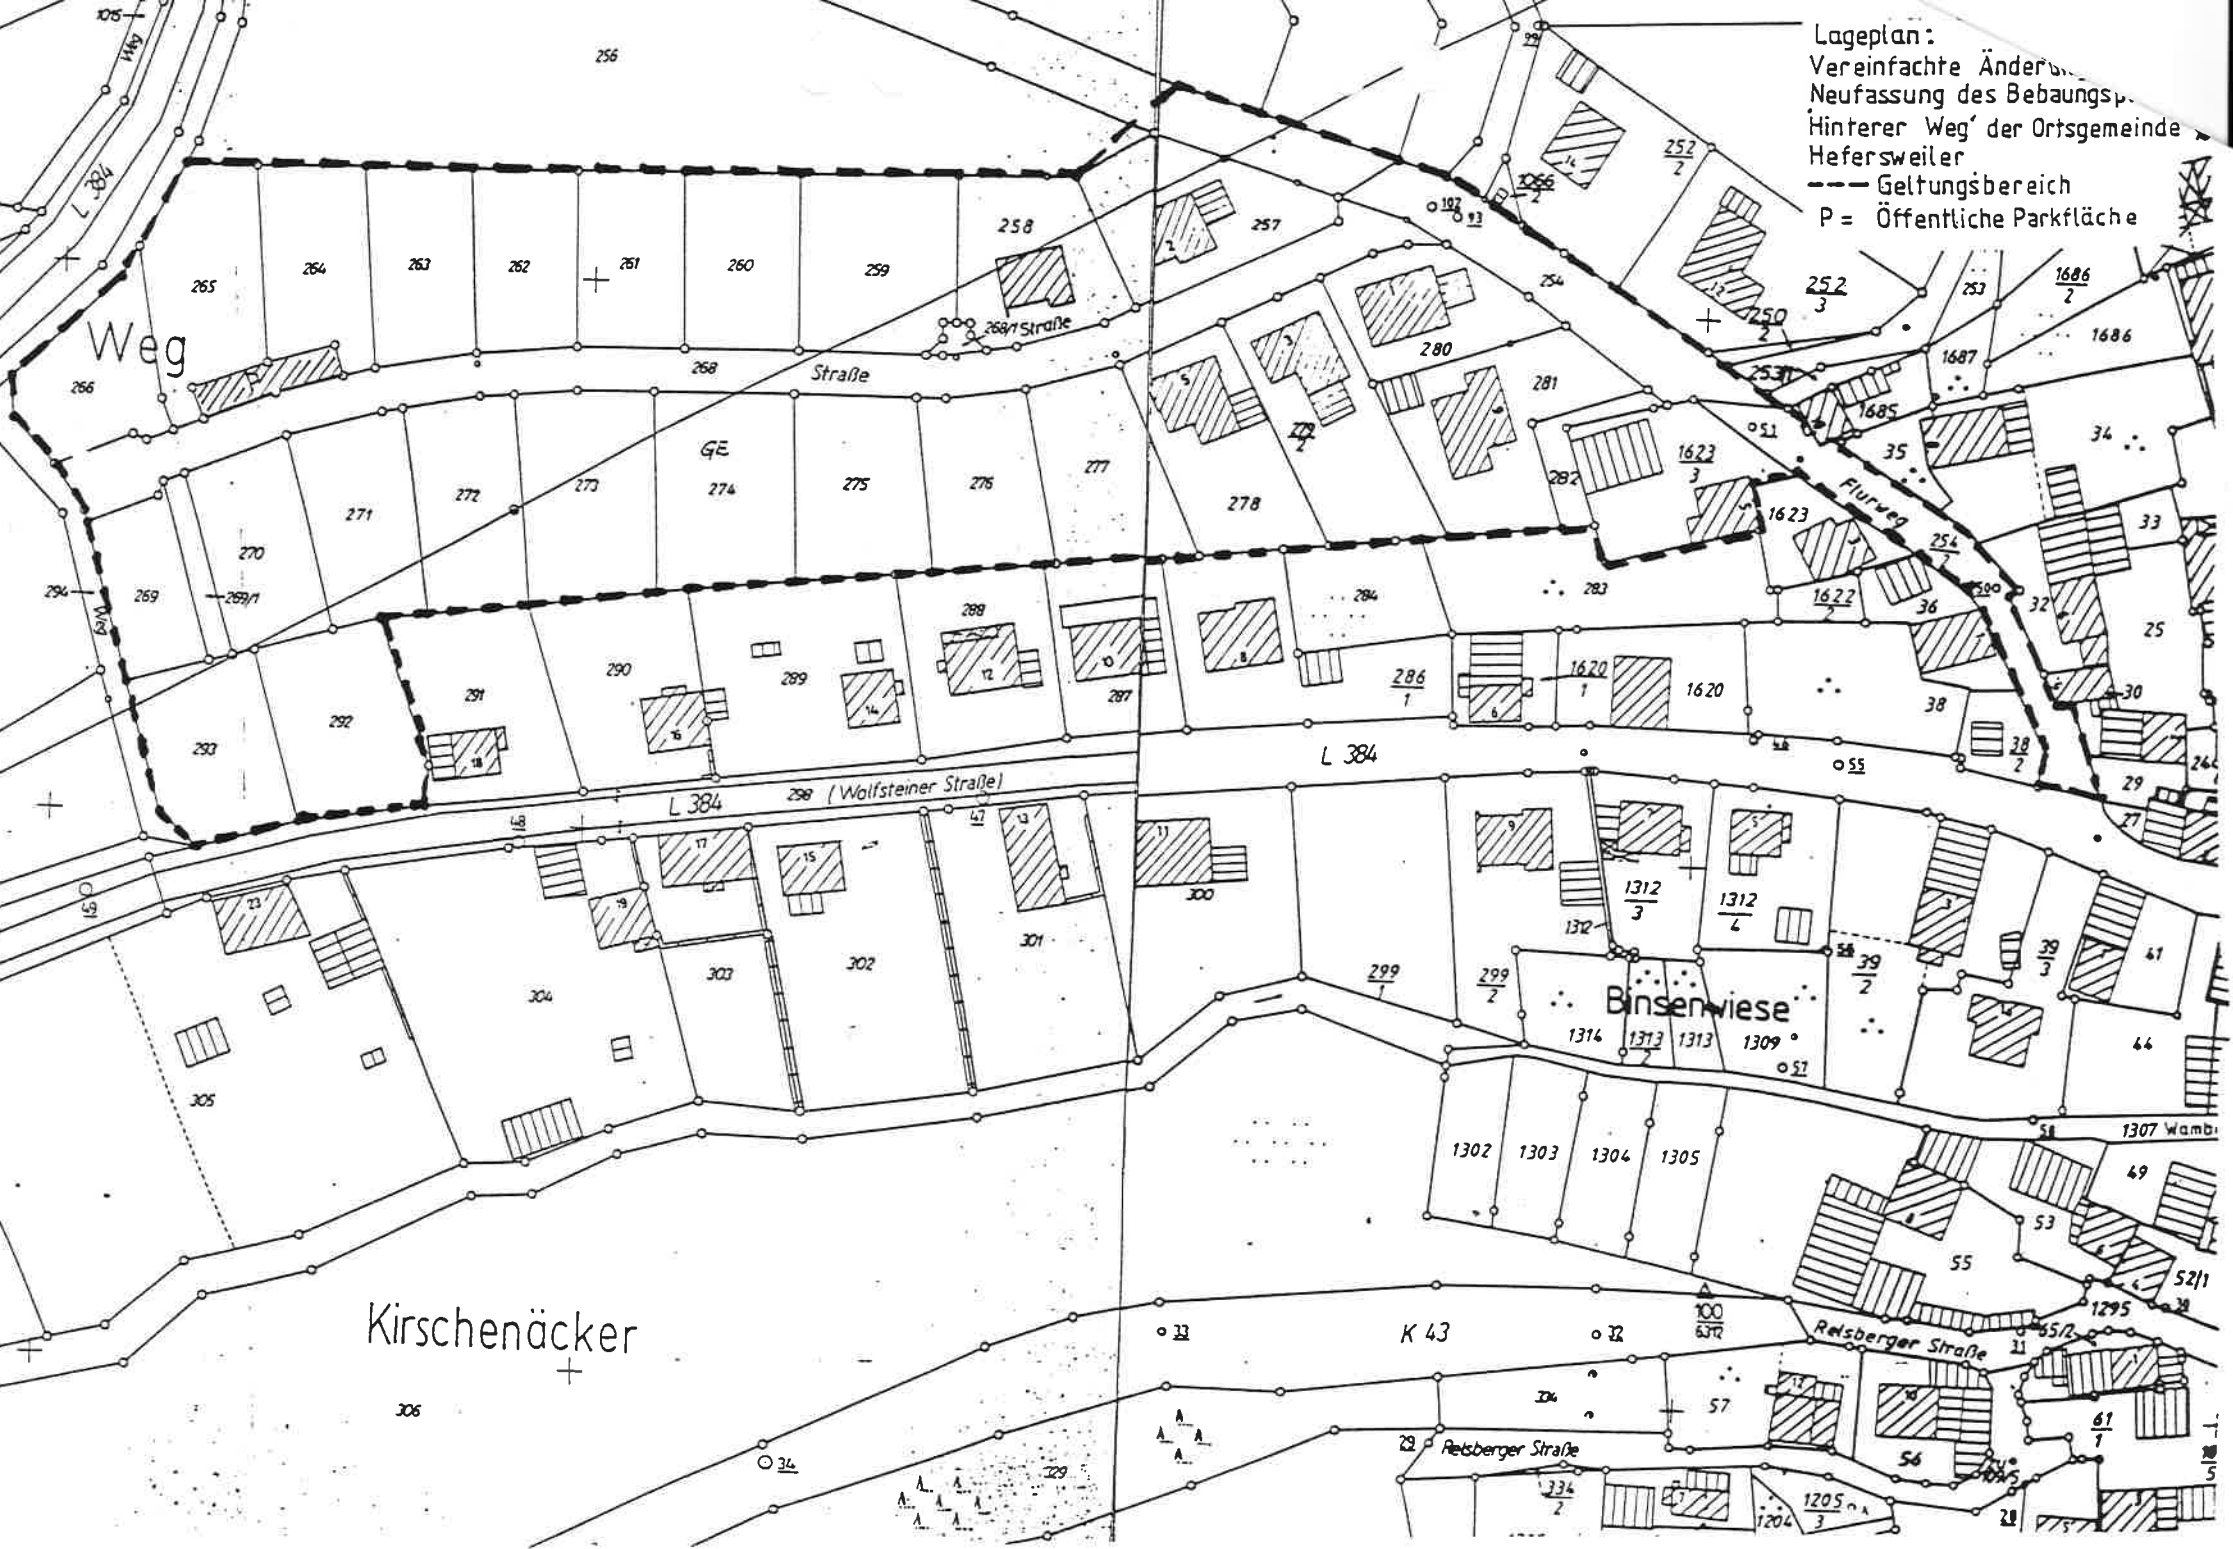

Weg

Straße

Flurweg

L 384 298 (Wolfsteiner Straße)

L 384

Binsenwiese

Kirschenäcker

K 43

Reisberger Straße

Reisberger Straße