

Zur Verfügung
vom: 16.6.1981
Az.: 35/405-24 Ku-Jettenbach/54

Satzung
der Ortsgemeinde Jettenbach
über die Festlegung von Grenzen für den im
Zusammenhang bebauten Ortsteil "Ober Peters Wirtshaus"/
"Bergwies"

vom 29. Juni 1981

Der Ortsgemeinderat Jettenbach hat auf Grund des § 34 Abs. 2 Bundesbaugesetz i.d.F. vom 18. August 1976 (BGBl. I Seite 2256) in Verbindung mit § 24 der Gemeindeordnung für Rheinland-Pfalz vom 14.12.1973 (GVBl.S.419) folgende

S a t z u n g

beschlossen, die nach Genehmigung durch die Bezirksregierung Rheinhessen-Pfalz, Neustadt a.d.W. vom 12.6.1981, Az.: 35/405-24 Ku-Jettenbach/54 hiermit bekanntgemacht wird:

§ 1

Folgende Grundstücke gehören zu dem im Zusammenhang bebauten Ortsteil im Sinne des § 34 BBauG:

Gewanne: "Ober Peters Wirtshaus"

Teilflächen aus den Flurstücken Nr. 1570 und 1566/2, sowie die Grundstücke des Bebauungsplanes "Änderungsplan I mit Erweiterung zum Bebauungsplan "Bergwies" vom 6.Mai 1974, genehmigt mit Bescheid vom 12.6.1974, Az.: 8/2/610.07-Ku-Jettenbach/3a. und zwar:

Plan-Nr. 1566/3 (Straße mit Wendeplatz), 1566/4, 1566/5, 1566/6, 1566/7, 1566/8, 1566/9, 1566/10, 1566/11 und Teilflächen von 1573/1 und 1573.

§ 2

Die Grundstücke sind in dem beigegeführten Lageplan (M = 1 : 1000) rot umrandet, wobei das Gebiet des angrenzenden Bebauungsplanes besonders gekennzeichnet ist (gelbe Farbe).

Der Lageplan ist Bestandteil dieser Satzung.

§ 3

Diese Satzung tritt am Tage nach ihrer Bekanntmachung in Kraft.

Jettenbach, den 29 Juni 1981
Ortsgemeinde Jettenbach:


Wendel

(Wendel)
Ortsbürgermeister

Erteilt 27.7.81

1535

Lageplan (M 1: 1000)
zur Satzung der Ortsge-
meinde Jettenbach über
die Festlegung von Gre-
zen für den im Zusamme-
hang bebauten Ortsteil
"Ober Peters Wirtshaus"
"Bergwies"
(Abrundungssatzung)

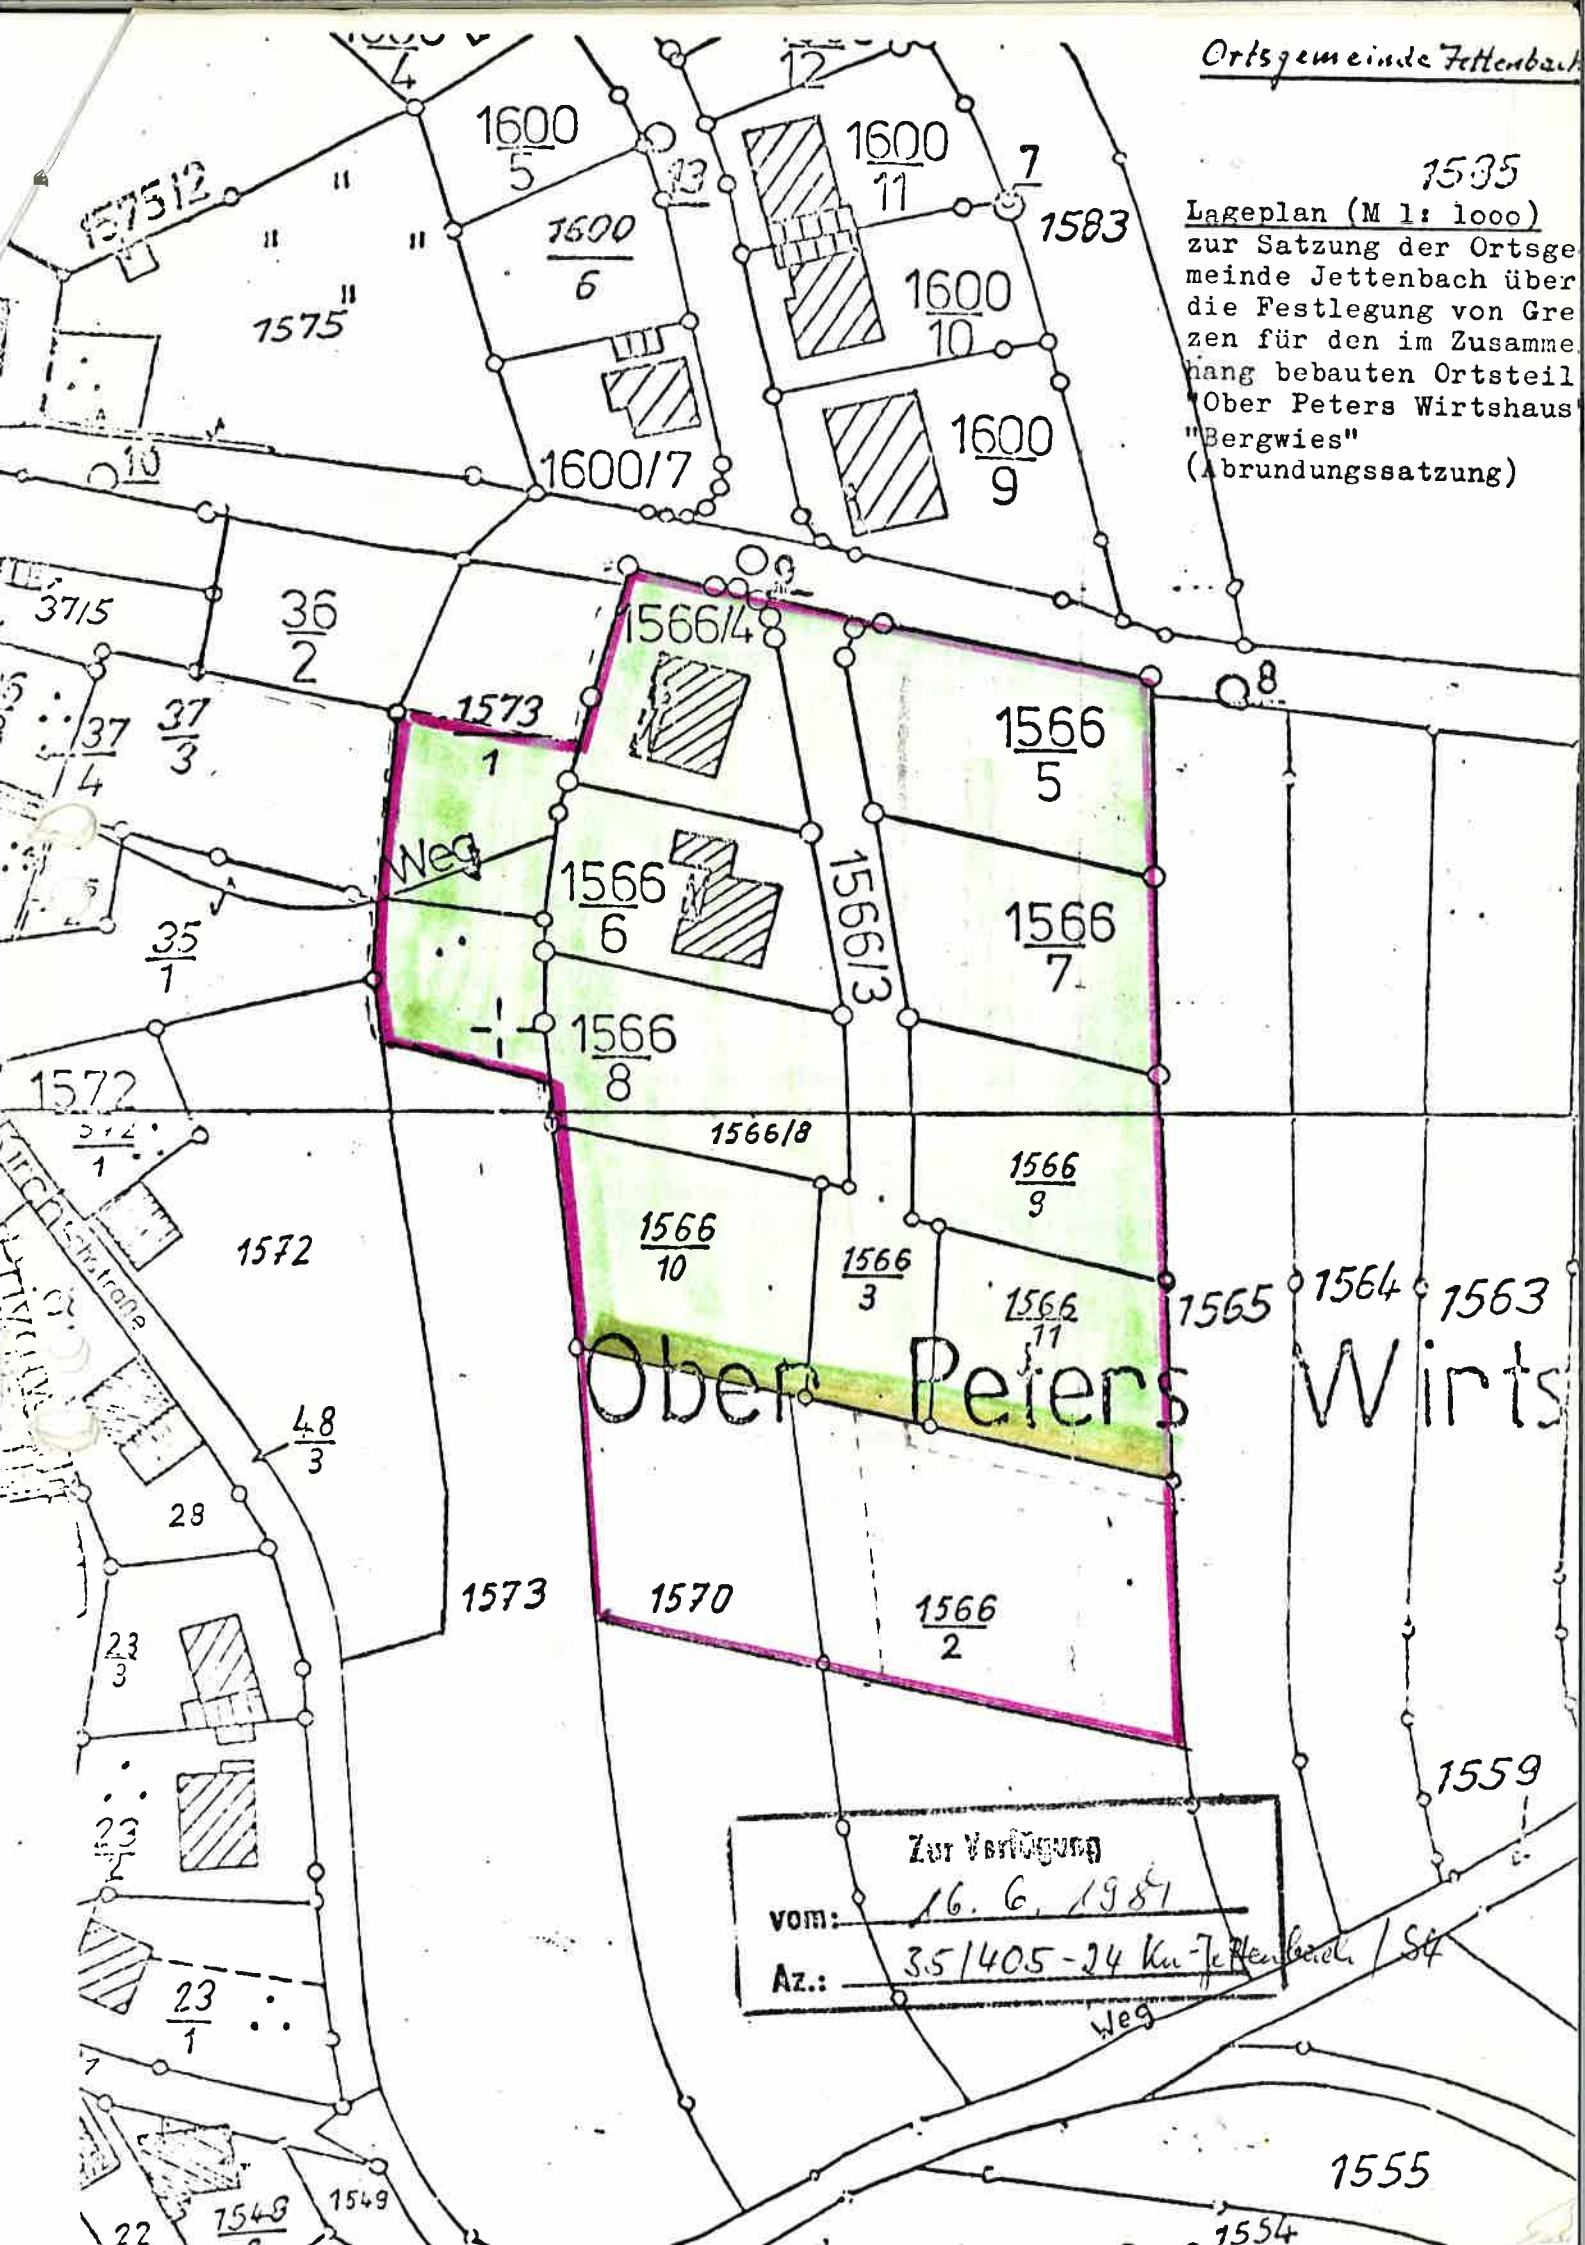

Ober Peters Wirtshaus

Zur Verfügung
vom: 16. 6. 1987
Az.: 3.5/405-24 Km-Jettenbach / 84
Weg

1555