

## S A T Z U N G

über die Festlegung der Grenzen für die im Zusammenhang bebauten Ortsteile oder Teile davon vom 01. Oktober 1982

Der Stadtrat Lauterecken hat aufgrund des § 34 BBauG in der Fassung vom 18.08.1976 (BGBl. I S. 2256), zuletzt geändert durch das Gesetz zur Beschleunigung von Verfahren und zur Erleichterung von Investitionsvorhaben im Städtebaurecht vom 06.07.1979 (BGBl. I S. 949) i.V.m. § 24 der Gemeindeordnung von Rheinland-Pfalz vom 14.12.1973 (GVBl. S. 419, BS 2020-1) folgende Satzung beschlossen, die hiermit bekanntgemacht wird:

### § 1

Folgende Grundstücke gehören zu dem im Zusammenhang bebauten Ortsteil im Sinne des § 34 BBauG:

Gemarkung Lauterecken, Plan-Nrn. 1821 und 1823 mit den in beiliegendem Lageplan farblich gekennzeichneten Teilflächen. (Obere Grenze ca. 30 m, mittlere Grenze ca. 35 m, untere Grenze ca. 53 m Luftlinie).

### § 2

Der beigefügte Lageplan mit den dargestellten Grenzen des Innenbereiches ist Bestandteil dieser Satzung.


### § 3

Diese Satzung tritt am Tage nach ihrer öffentlichen Bekanntmachung in Kraft.

Lauterecken, den 24. September 1982  
Für die Stadt Lauterecken:  
In Vertretung:

  
Streuber, 1. Stadtbeigeordneter



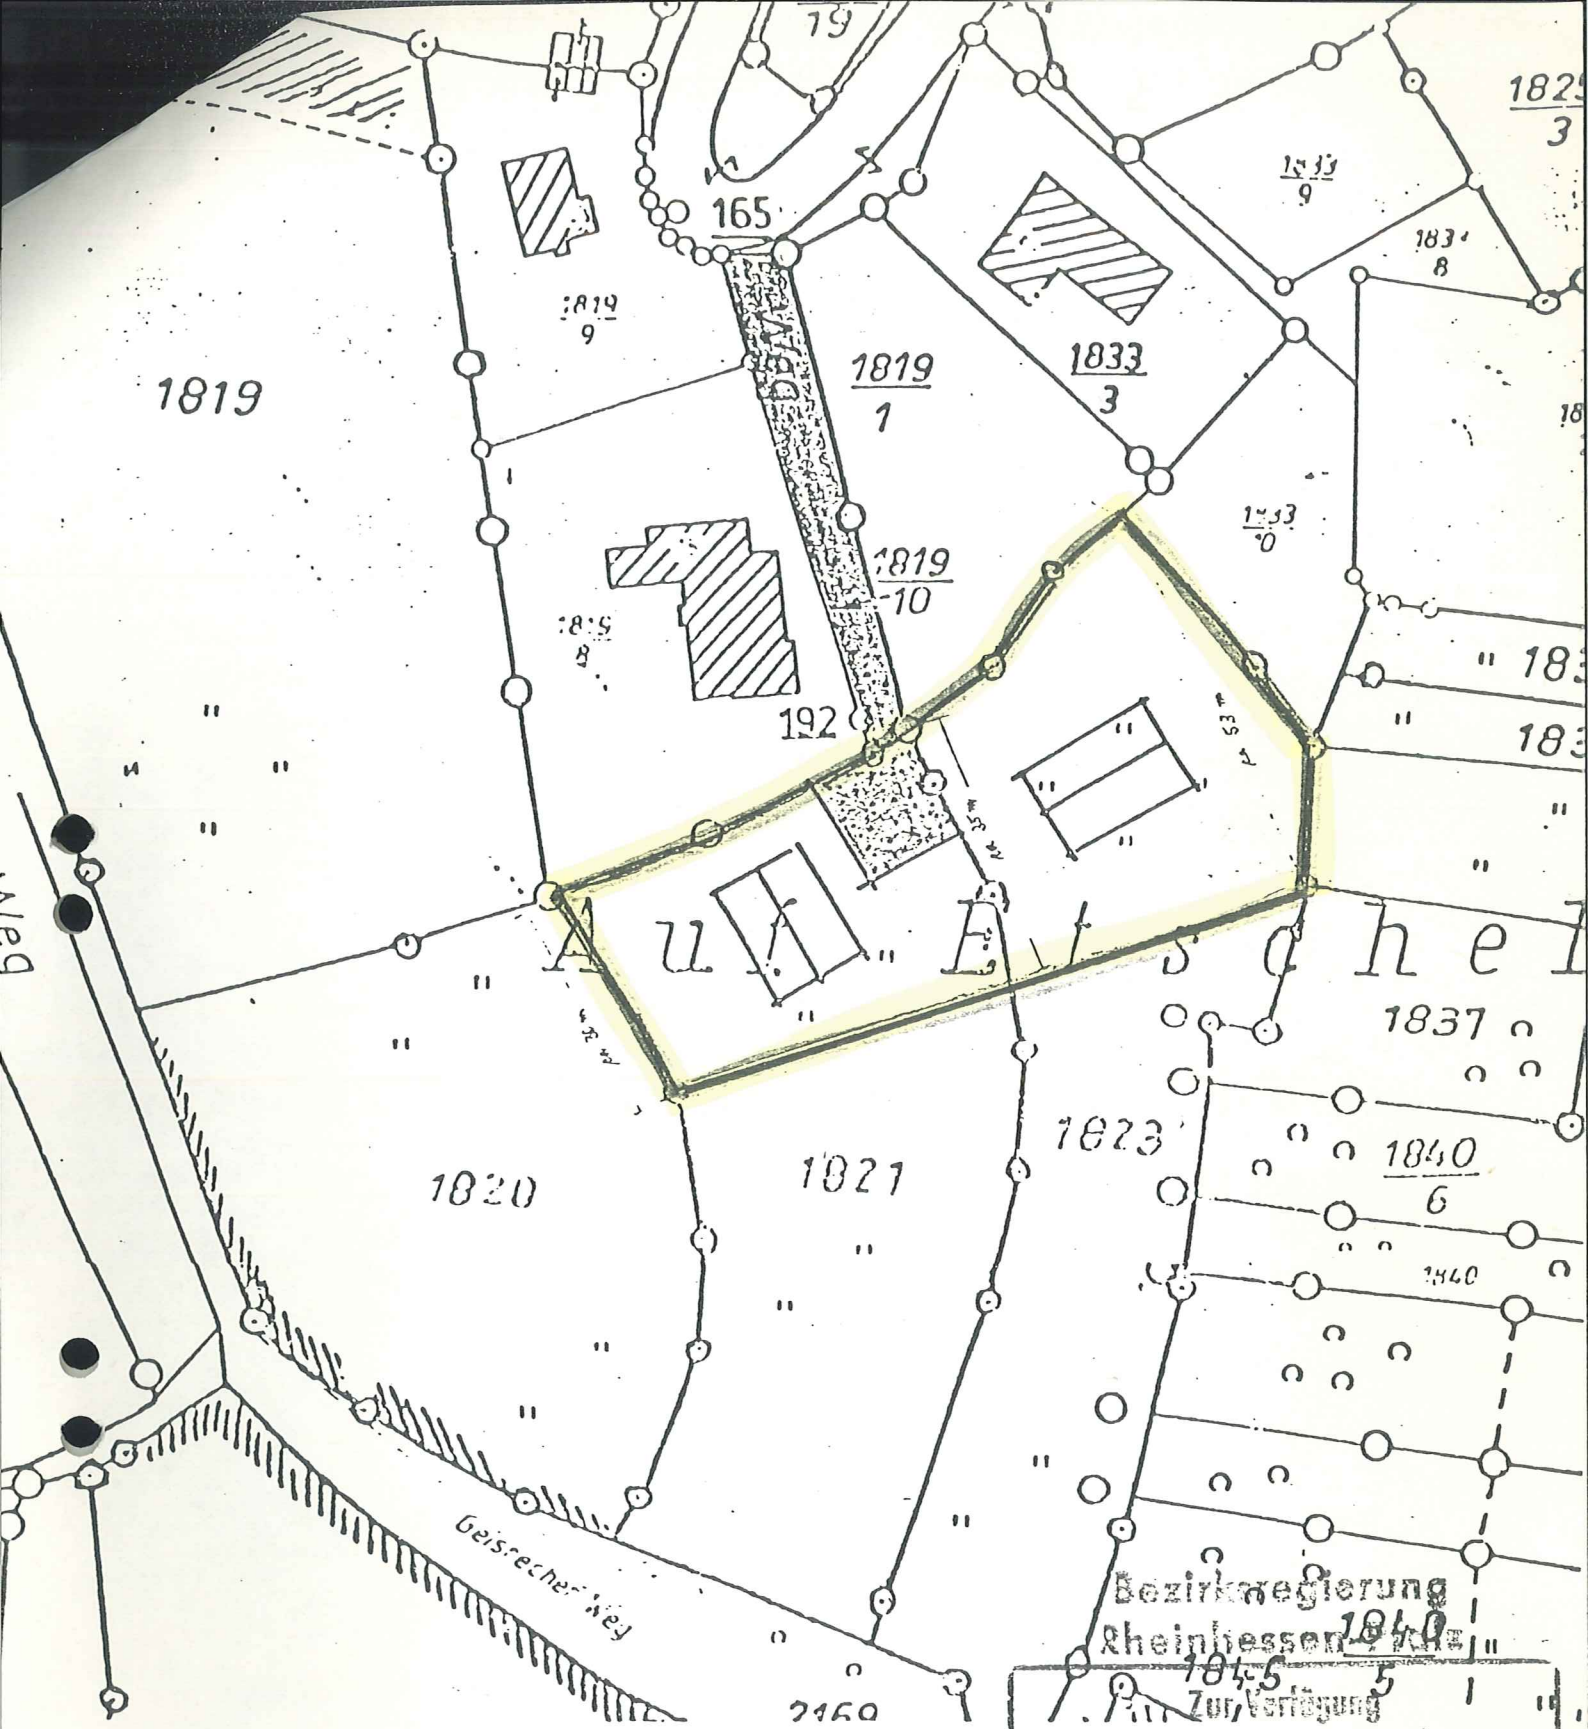

ABRUNDUNGSPLAN  
 STADTGEMEINDE LAUTERECKEN  
 BEBAUUNGSGEBIET „AUF ETSCHELT“  
 M=1:1000 KAI/DEN 7.7.82

Bezirksregierung  
 Rheinhesse  
 1840  
 Zur Verfügung  
 vom: 20. Sept. 1982  
 Az.: 35/405-24 Kün-Lauterecken/S

*[Handwritten signature]*