

Zur Verfügung
vom: 13. Dez. 1977
Az.: 405-24-Kü-Merzweiler/Si

über die Festlegung von Grenzen für die im Zusammen-
hang bebauten Ortsteile oder Teile davon

Der Gemeinderat Merzweiler hat aufgrund des § 34 Bundesbaugesetz
i.d.F. vom 18.8.1976 (BGBl. I S. 2256) i.V.m. § 24 der Gemeindeord-
nung für Rheinland-Pfalz vom 14.12.1973 (GVBl. S. 419, BS 2020-1)
folgende Satzung beschlossen, die hiermit bekanntgemacht wird:

§ 1

Folgende Grundstücke gehören zu dem im Zusammenhang bebauten Ortsteil
im Sinne des § 34 BBauG:

Gemarkung Merzweiler, Flur 2, Flurstücks-Nrn. 40, 39, 38/2, 38/1, 37
und 86

Flur 3, Flurstücks-Nrn. 18/4 und die in beiliegendem Lageplan rot
umrandeten Teilflächen der Flurstücke 19 und 29, Flur 3.

§ 2

Der beigefügte Lageplan mit den dargestellten Grenzen des Innenbe-
reiches ist Bestandteil dieser Satzung.

§ 3


Diese Satzung tritt am 13. Jan. 1978 in Kraft.

Merzweiler, den 12. Jan. 1978

Ortsgemeinde -



Heinrich Reil
- Ortsbürgermeister -

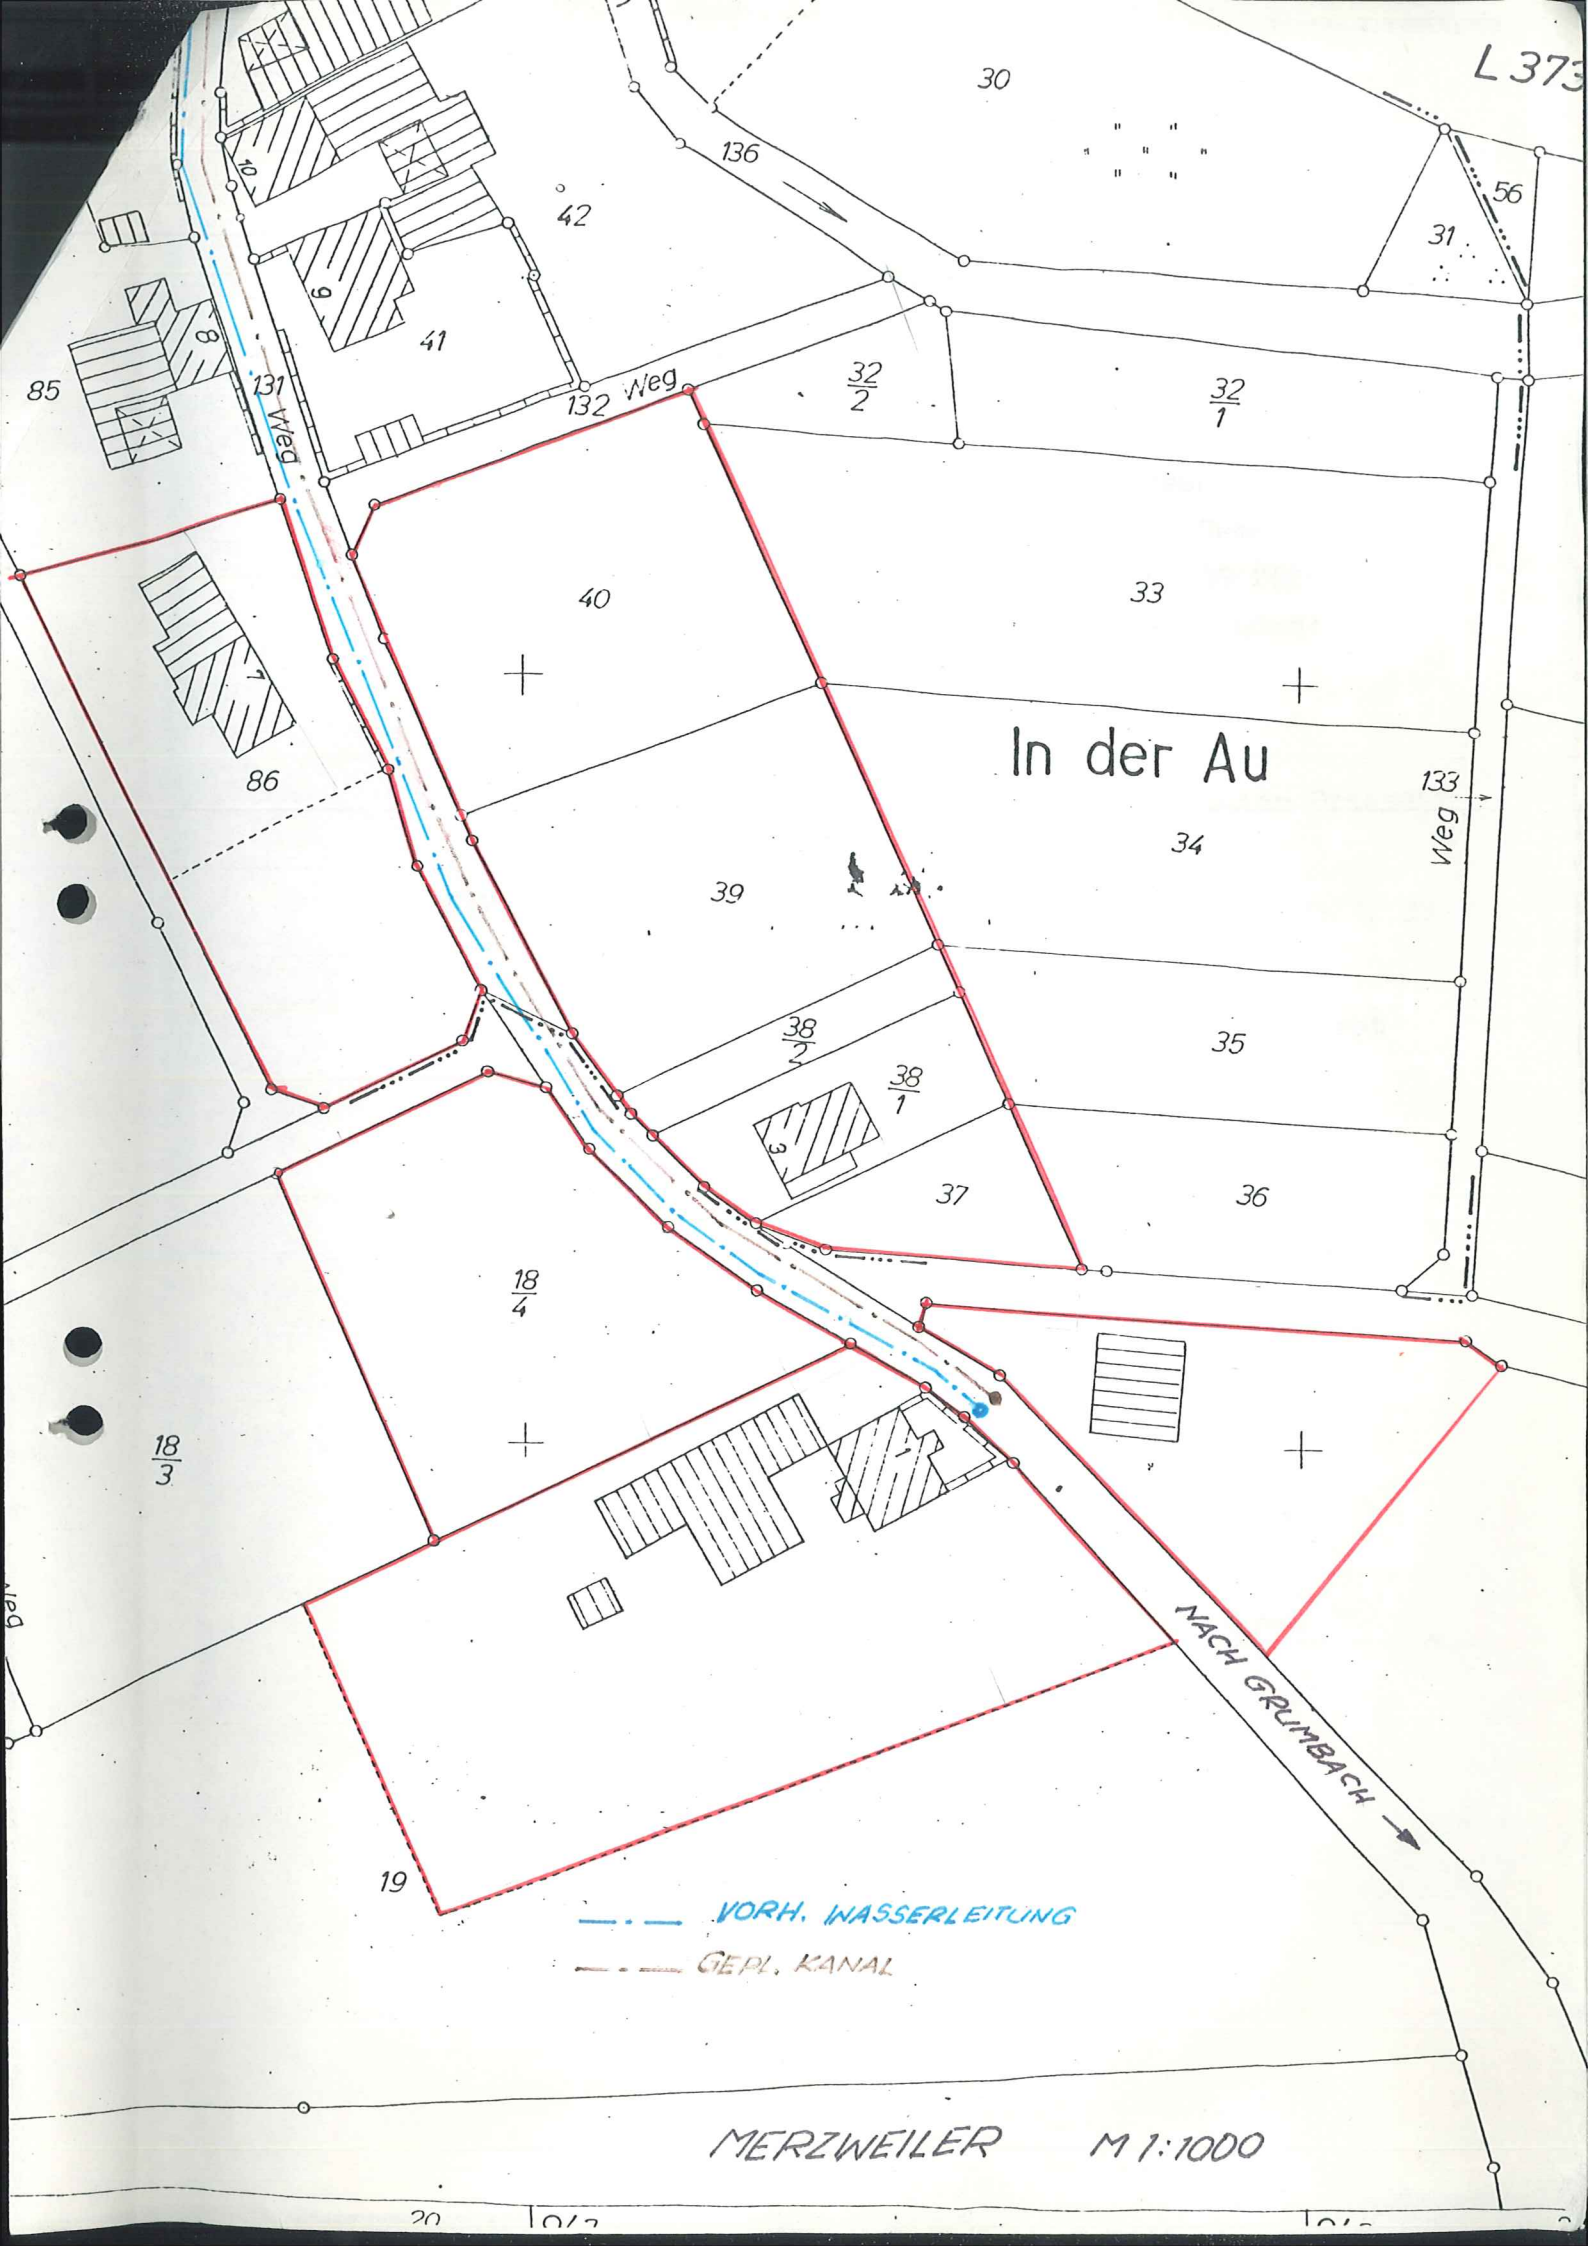


In der Au

NACH GRUMBACH →

- - - VORH. WASSERLEITUNG
- - - GEPL. KANAL

MERZWEILER M 1:1000

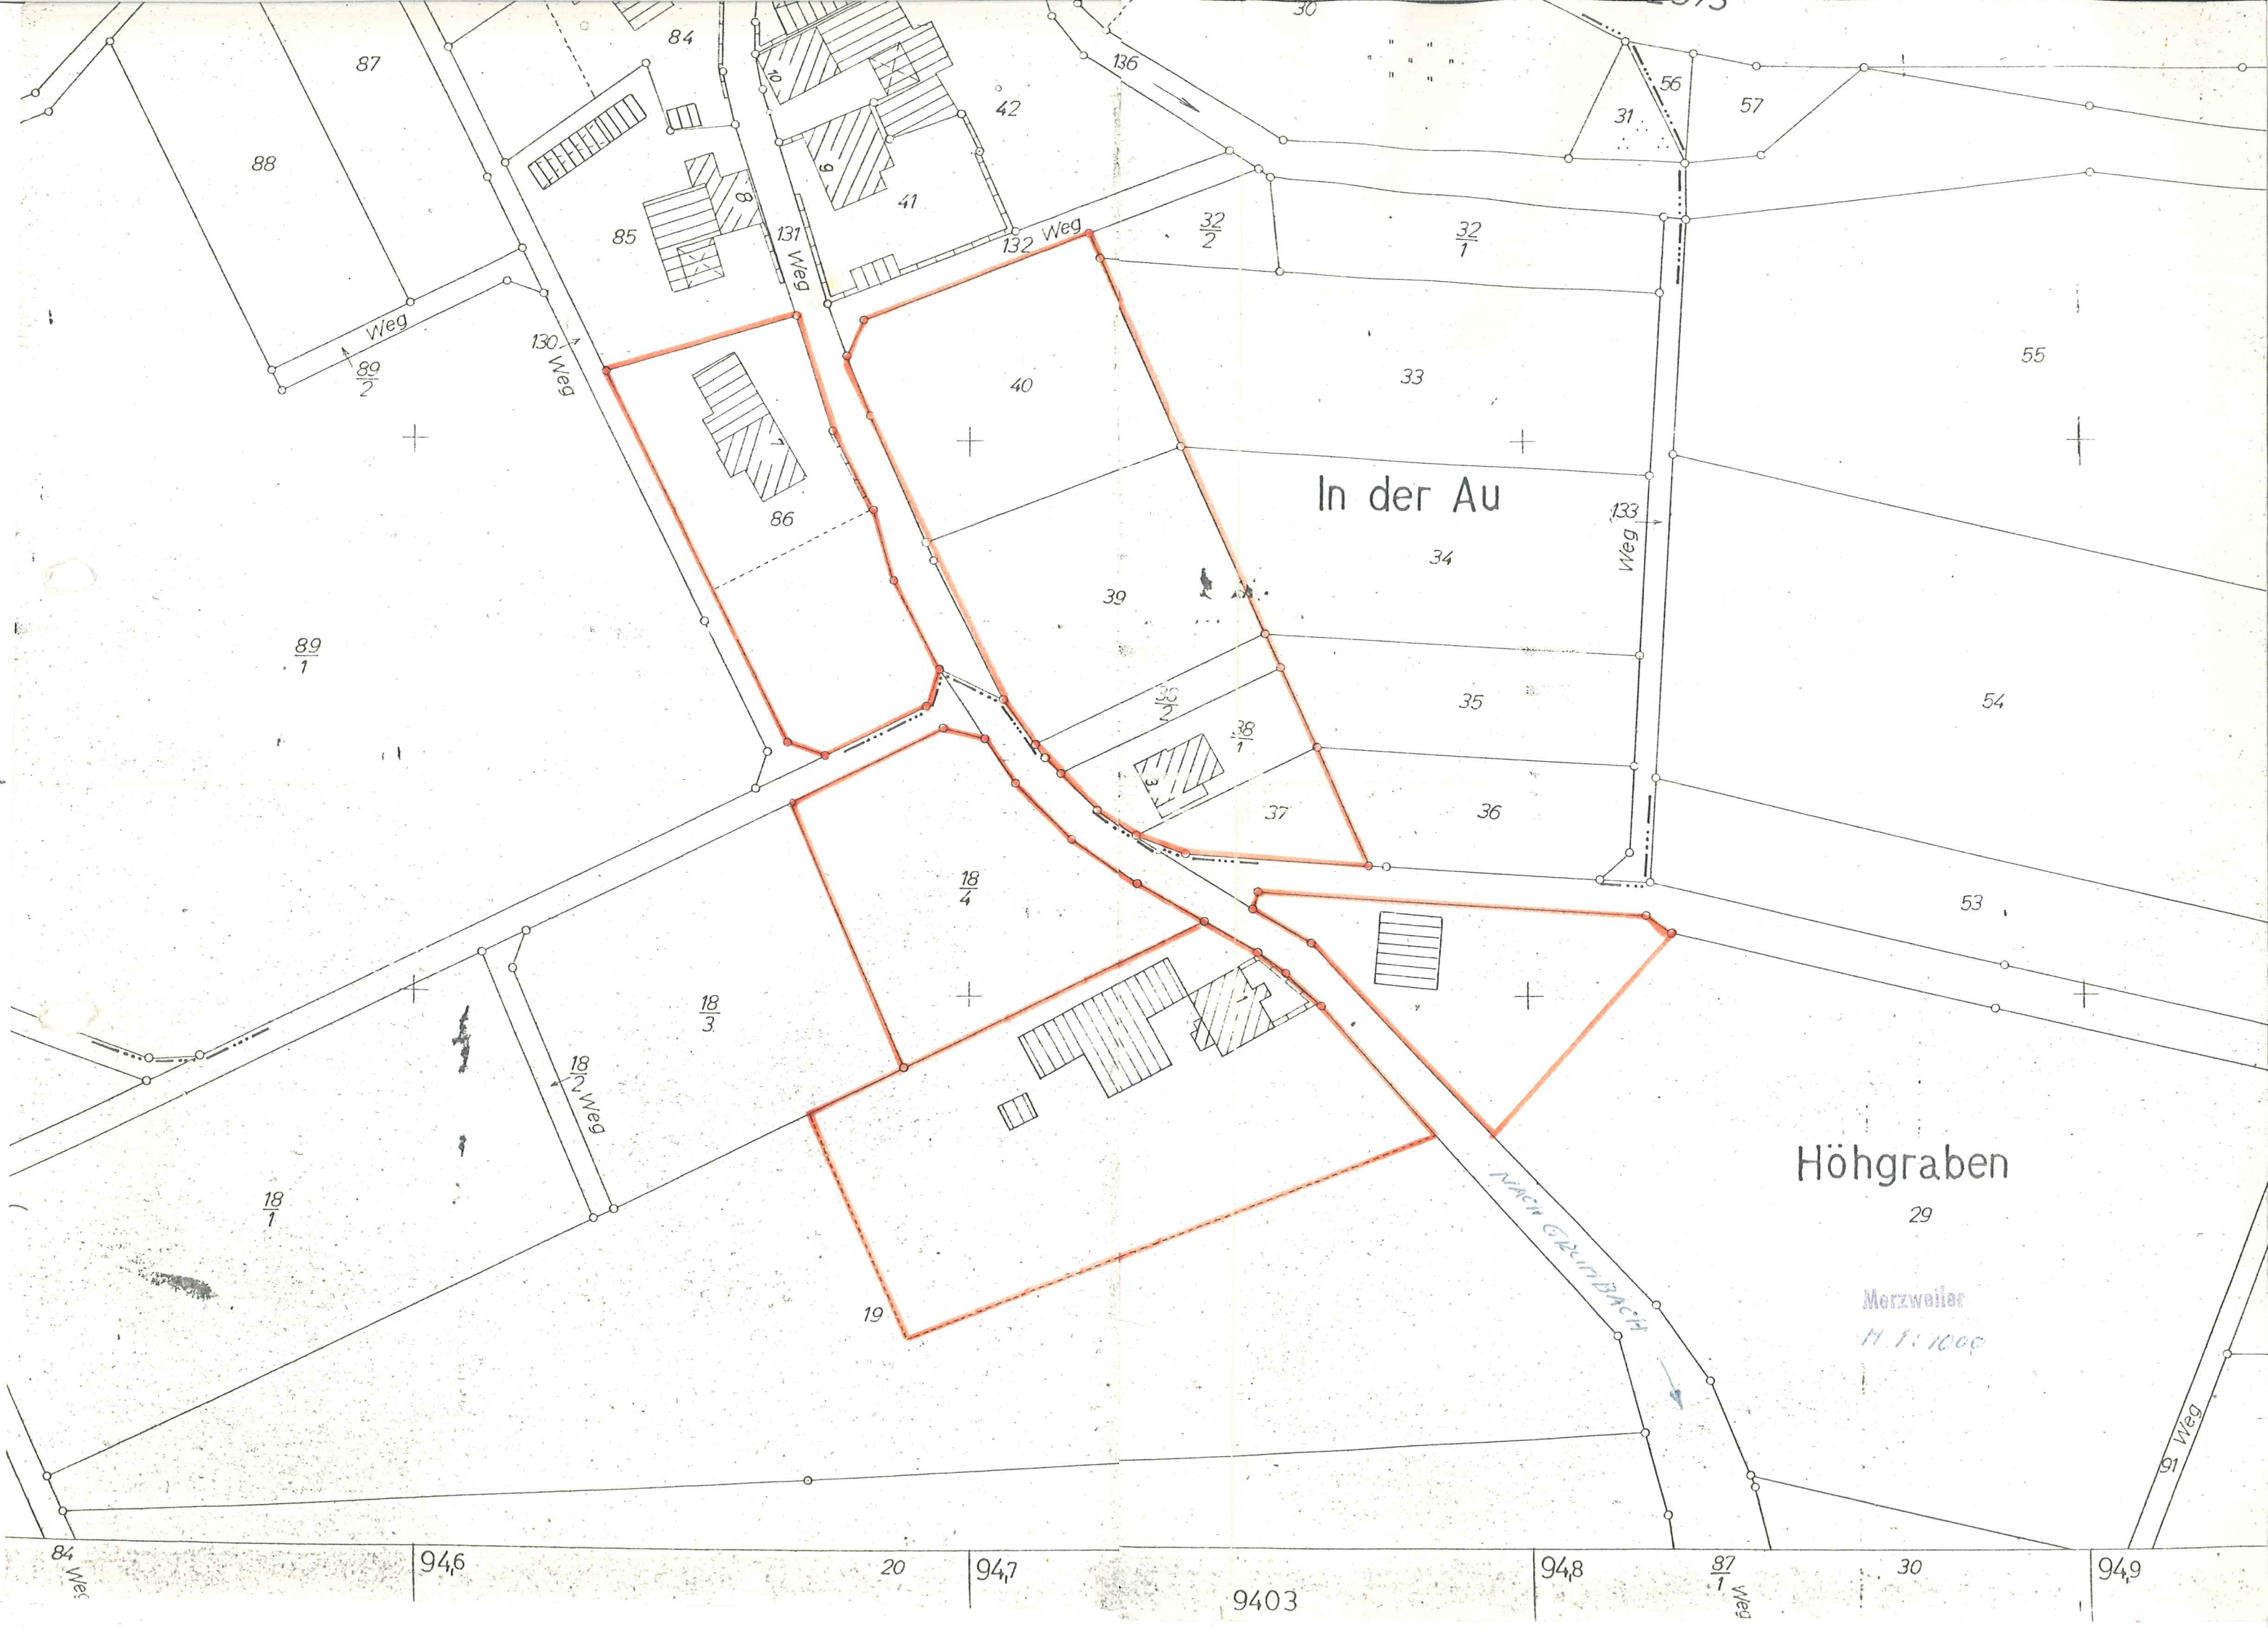

In der Au

Höhgraben

Merzweiler
M. 1:1000

NACH GRUBBACH

Weg

Weg

Weg

Weg

Weg

Weg

Weg

946

947

948

949

9403

$\frac{89}{1}$

$\frac{18}{1}$

$\frac{18}{3}$

$\frac{18}{4}$

$\frac{38}{1}$

$\frac{32}{2}$

$\frac{32}{1}$

Weg

Weg

20

30