

Ortsgemeinde Nußbach

S A T Z U N G

der Ortsgemeinde Nußbach

über die Festlegung von Grenzen für die im
Zusammenhang bebauten Ortsteile oder Teile davon

von 14. April 1980

Der Ortsgemeinderat Nußbach hat aufgrund des § 34 Abs. 2 Bundesbaugesetz i.d.F. vom 6. Juli 1979 (BGBl. I Seite 949) in Verbindung mit § 24 der Gemeindeordnung für Rheinland-Pfalz vom 14.12.1973 (GVBl. Seite 419) folgende

S a t z u n g

beschlossen, die nach Genehmigung durch die Bezirksregierung Rheinhessen-Pfalz vom 13. März 1980, Az.: 35/405-24-Ku/Nußbach/S 1.....

hiermit bekanntgemacht wird:

§ 1

Folgende Grundstücke gehören zu dem im Zusammenhang bebauten Ortsteile im Sinne des § 34 Abs. 2 BBauG:

Flurstücks-Nummer	3329/3
"	3329/4
"	3330
"	3330/2
"	3330/3
"	3331 (Teilfläche)
"	3442/1
"	3442/2
"	3558/1 (Teilfläche)
"	3583
"	3584

Zur Verfügung

vom: 13. März 1980.....

Az.: 35/405-24-KU/Nußbach/S 1

§ 2

Die überbaubare Tiefe der o.a. Grundstücke ist in dem beigefügten Lageplan M = 1 : 1000 mit der unterbrochenen Linie festgelegt.

§ 3

Diese Satzung tritt am Tage ihrer Bekanntmachung in Kraft.


Nußbach, den 14. April 1980.....

H. Kimmelbrock
Ortsbürgermeister

Lageplan (M 1 : 1000)

zur Satzung der Ortsgemeinde Nußbach über
die Festlegung von Grenzen für die im Zu-
sammenhang bebauten Ortsteile oder Teile
davon

(Abrundungssatzung "Klosterstraße")

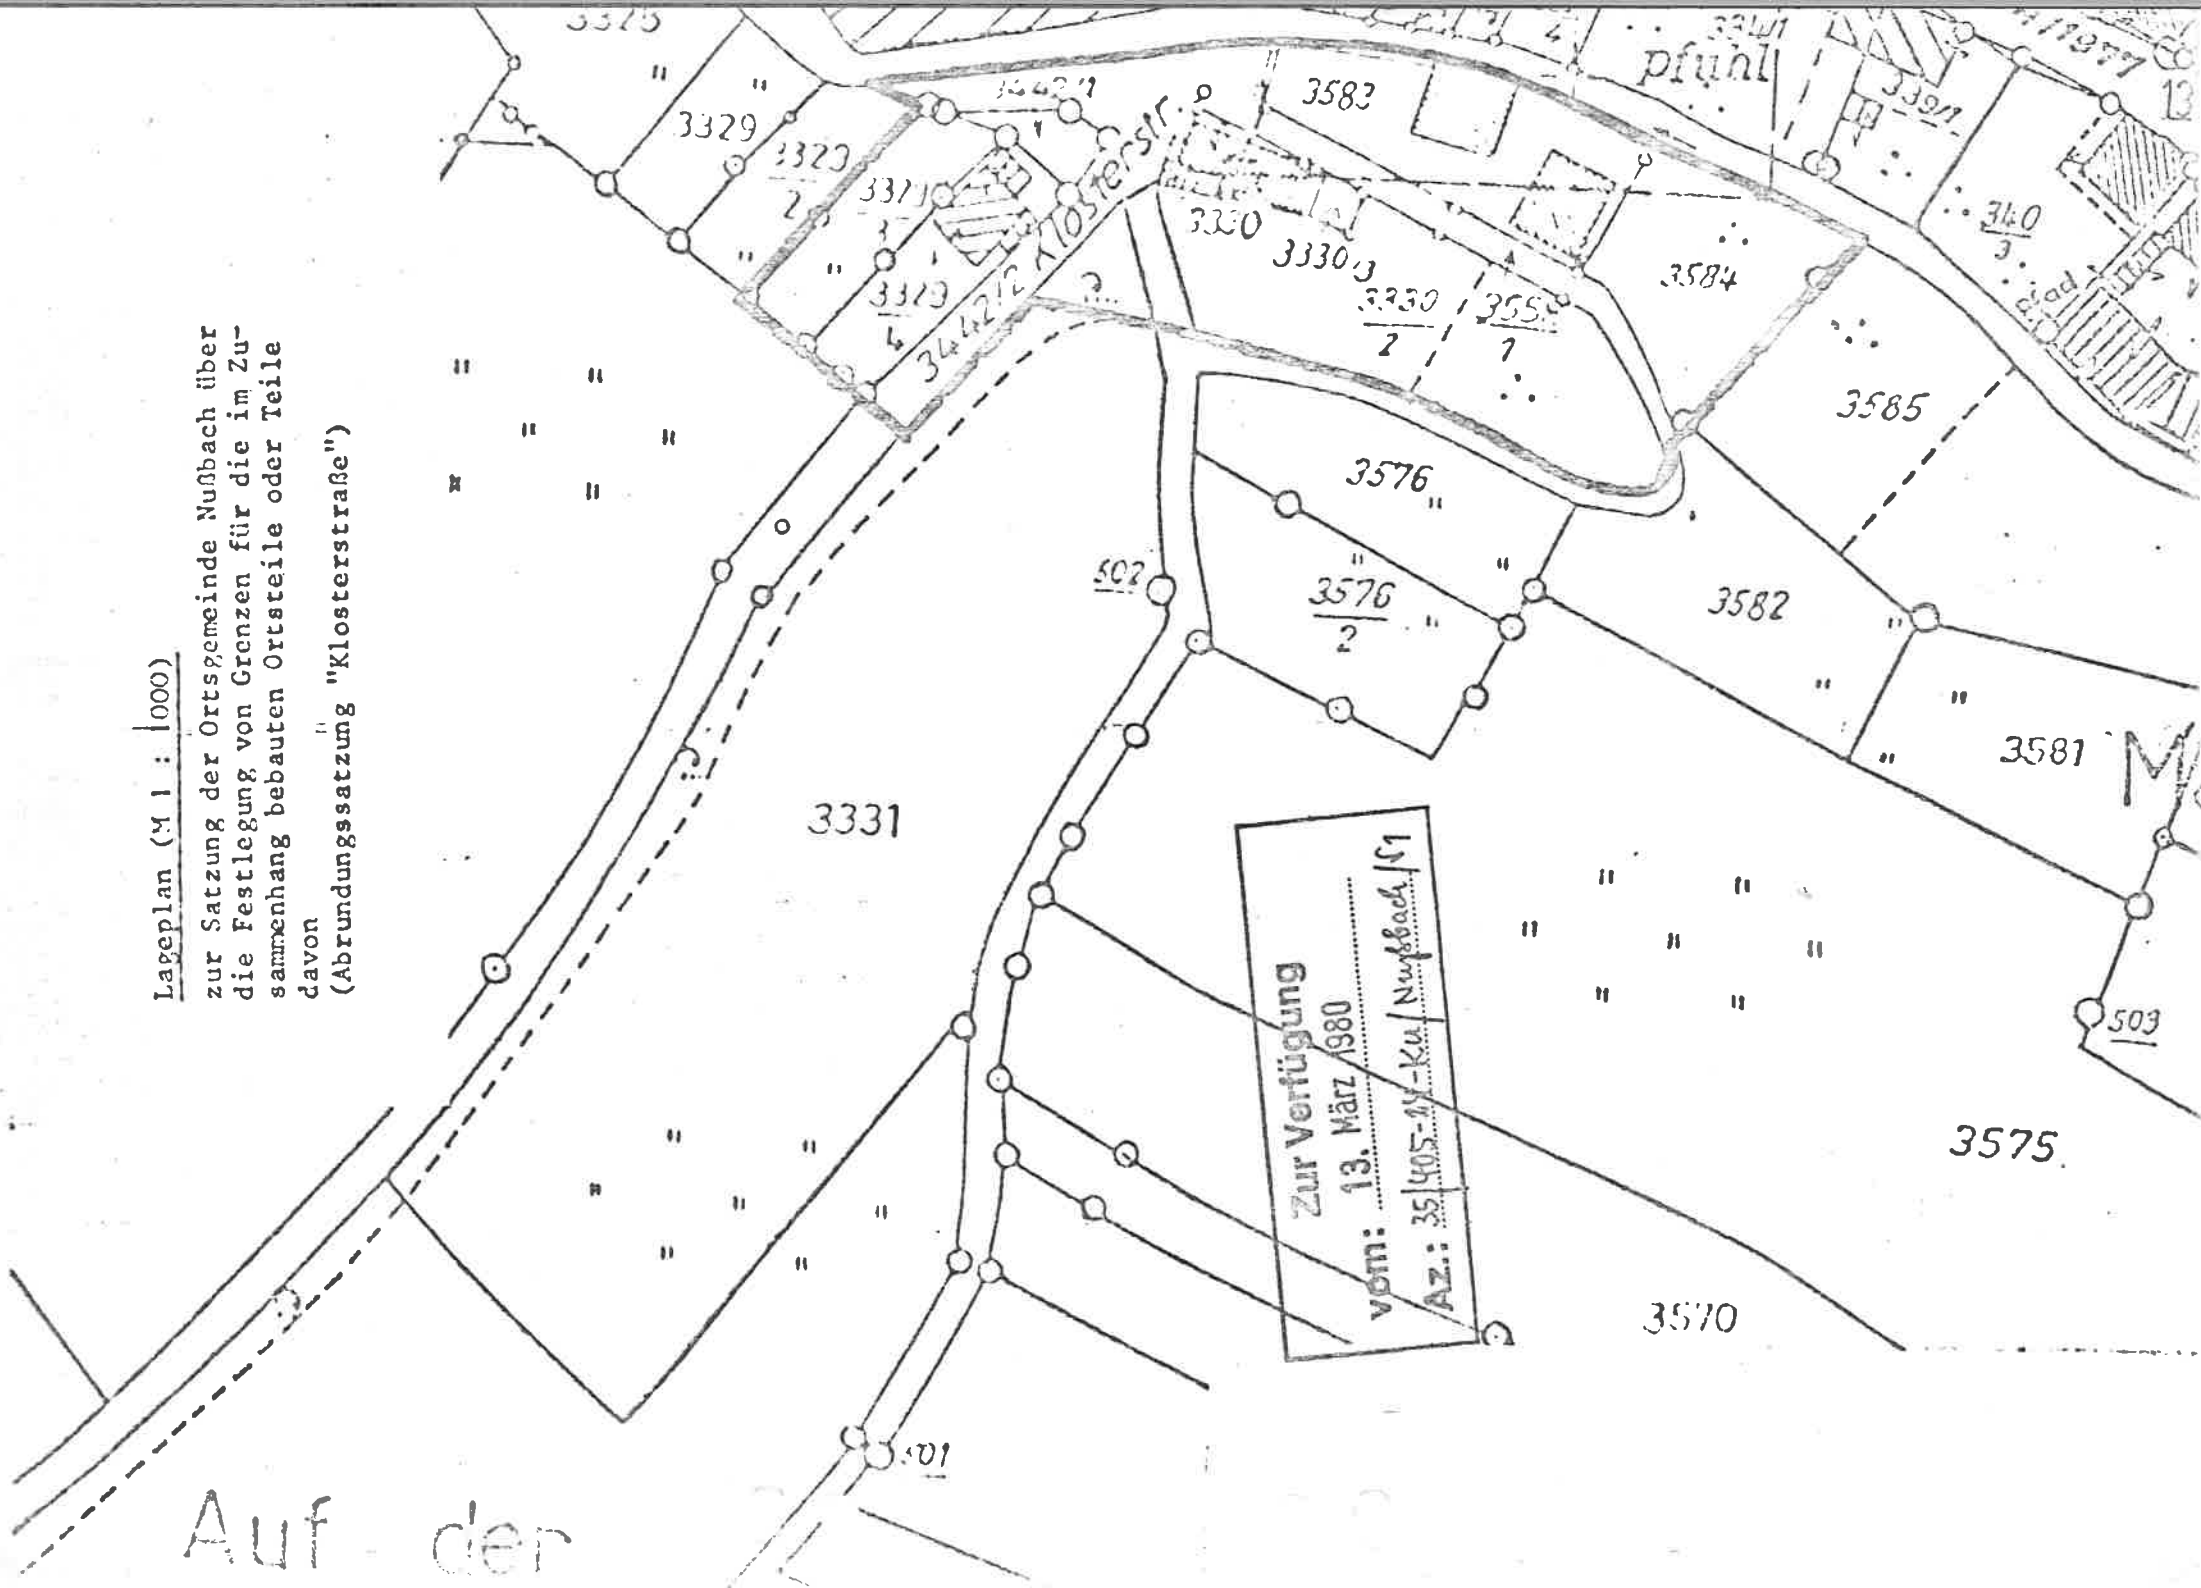

Auf der