

Ortsgemeinde Oberweiler-Tiefenbach

Zur Verfügung

Vom: 7.8.1981

Az.: 35/405-24 Ku/Oberweiler-Tiefenbach/S1

S A T Z U N G
der Ortsgemeinde Oberweiler-Tiefenbach
über die Festlegung von Grenzen für den im
Zusammenhang bebauten Ortsteil "Flurstraße"

vom 27.8.1981

Der Ortsgemeinderat Oberweiler-Tiefenbach hat aufgrund des § 34 Abs. 2 Bundesbaugesetz i.d.F. vom 18. August 1976 (BGBl. I Seite 2256) in Verbindung mit § 24 der Gemeindeordnung für Rheinland-Pfalz vom 14.12.1973 (GVBl.S.419) folgende

S a t z u n g

beschlossen, die nach Genehmigung durch die Bezirksregierung Rheinhessen-Pfalz; Neustadt a.d.W. vom 7.8.1981, Az.: 35/405-24 Ku/Oberweiler-Tiefenbach hiermit bekanntgemacht wird: S1

§ 1

Diejenigen Grundstücke bzw. Grundstücksteilflächen der Gemarkung Oberweiler-Tiefenbach, die innerhalb der in beiliegendem Lageplan farblich dargestellten Grenzen liegen, gehören zu dem im Zusammenhang bebauten Ortsteil im Sinne des § 34 BBauG.

§ 2

Der beigefügte Lageplan mit den dargestellten Grenzen des Innenbereichs ist Bestandteil dieser Satzung.

§ 3


Diese Satzung tritt am Tage nach ihrer Bekanntmachung in Kraft.



Oberweiler-Tiefenbach, den 27.8.1981
Ortsgemeinde Oberweiler-Tiefenbach:

F. Ecker
(Ecker)
Ortsbürgermeister

Zur Satzung der Ortsgemeinde Oberweiler-Tiefenbach über die Festlegung von Grenzen für den im Zusammenhang bebauten Ortsteil.
(Abrundungssatzung "Flurstraße")

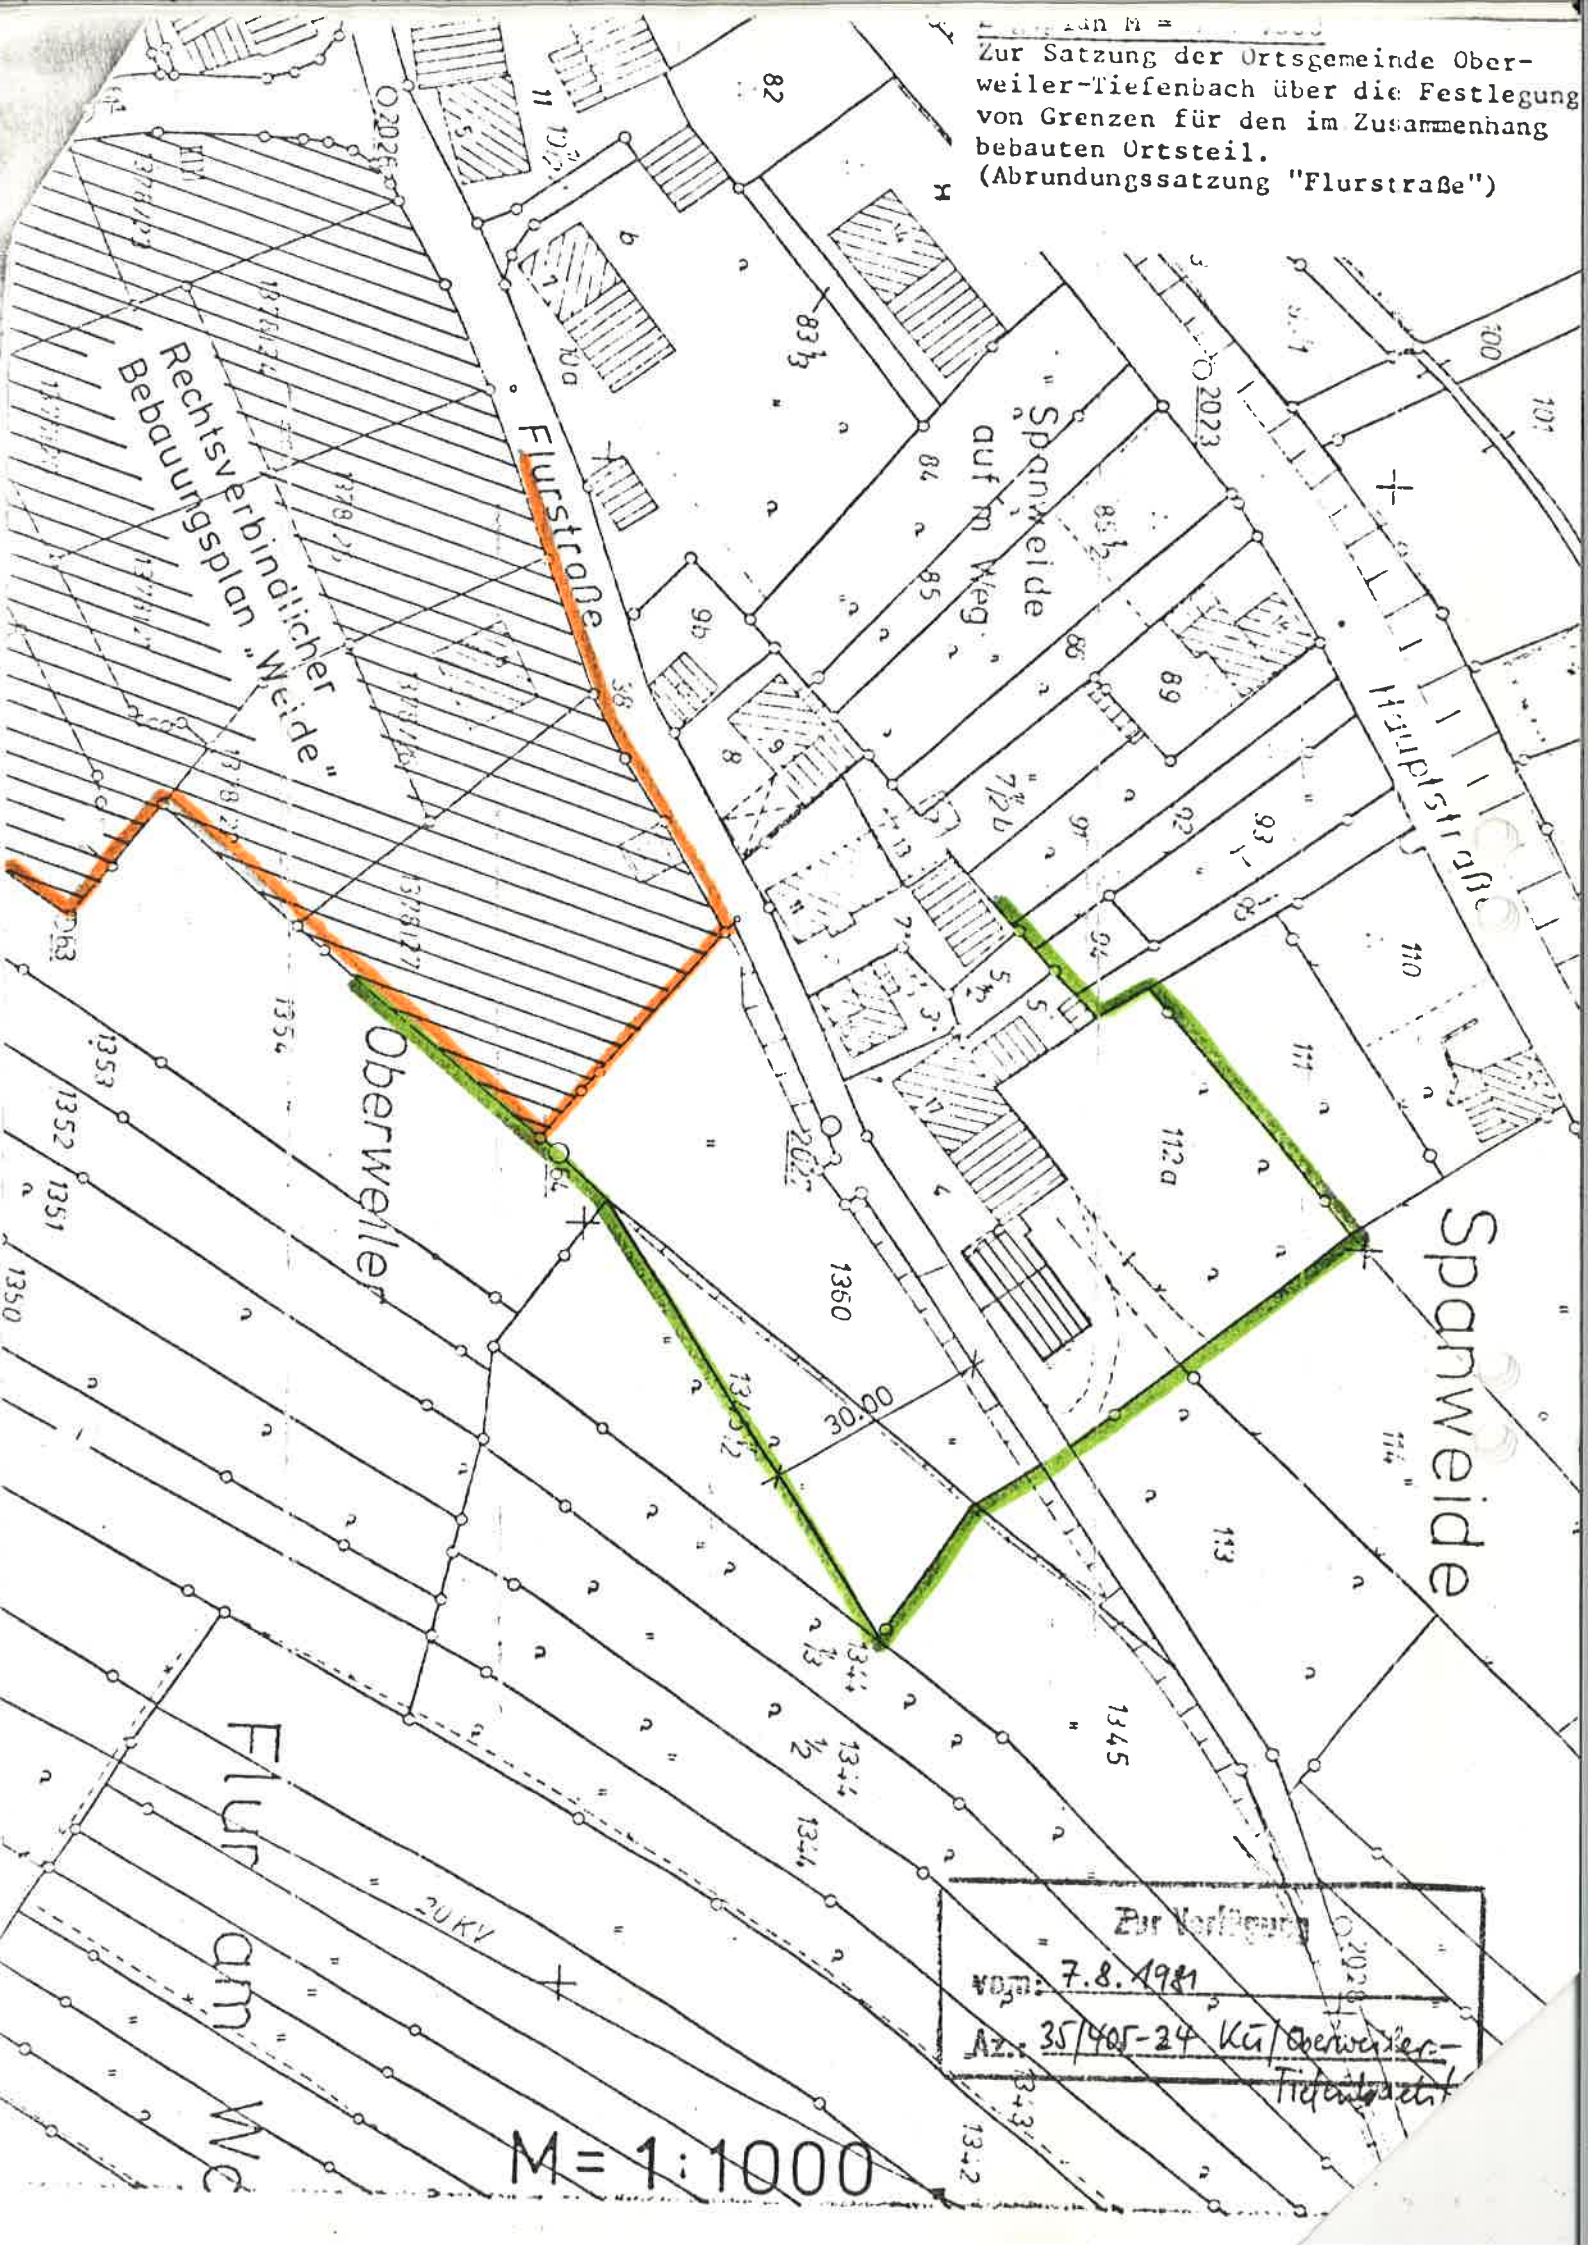

M=1:1000