

Ortsgemeinde Oberweiler-Tiefenbach

Zur Verfügung  
vom: 7.8.1981  
Az.: 35/405-24 Kü/Oberweiler-

Tiefenbach/S2

SATZUNG  
der Ortsgemeinde Oberweiler-Tiefenbach  
über die Festlegung von Grenzen für den im  
Zusammenhang bebauten Ortsteil "Kirchenstraße"

vom ..... 27.8.1981 .....

Der Ortsgemeinderat Oberweiler-Tiefenbach hat aufgrund des § 34 Abs. 2 Bundesbaugesetz i.d.F. vom 18. August 1975 (BGBl. I Seite 2256) in Verbindung mit § 24 der Gemeindeordnung für Rheinland-Pfalz vom 14.12.1973 (GVBl.S.419) folgende

S a t z u n g

beschlossen, die nach Genehmigung durch die Bezirksregierung Rheinhessen-Pfalz, Neustadt a.d.W. vom ... 7.8.1981, Az.: 35/405-24 Kü/Oberweiler-Tiefenbach hiermit bekanntgemacht wird: S2

§ 1

Diejenigen Grundstücke bzw. Grundstücksteilflächen der Gemarkung Oberweiler-Tiefenbach, die innerhalb der in beiliegendem Lageplan farblich dargestellten Grenzen liegen, gehören zu dem im Zusammenhang bebauten Ortsteil im Sinne des § 34 BBauG.

§ 2

Der beigefügte Lageplan mit den dargestellten Grenzen des Innenbereichs ist Bestandteil dieser Satzung.

§ 3


Diese Satzung tritt am Tage nach ihrer Bekanntmachung in Kraft.

Oberweiler-Tiefenbach, den 27.8.1981  
Ortsgemeinde Oberweiler-Tiefenbach:



F. Ecker  
(Ecker)  
Ortsbürgermeister

Lageplan M = 1 : 1000  
 Zur Satzung der Ortsgemeinde Oberweiler-Tiefenbach über die Festlegung von Grenzen für den im Zusammenhang bebauten Ortsteil.  
 (Abrundungssatzung "Kirchenstraße")

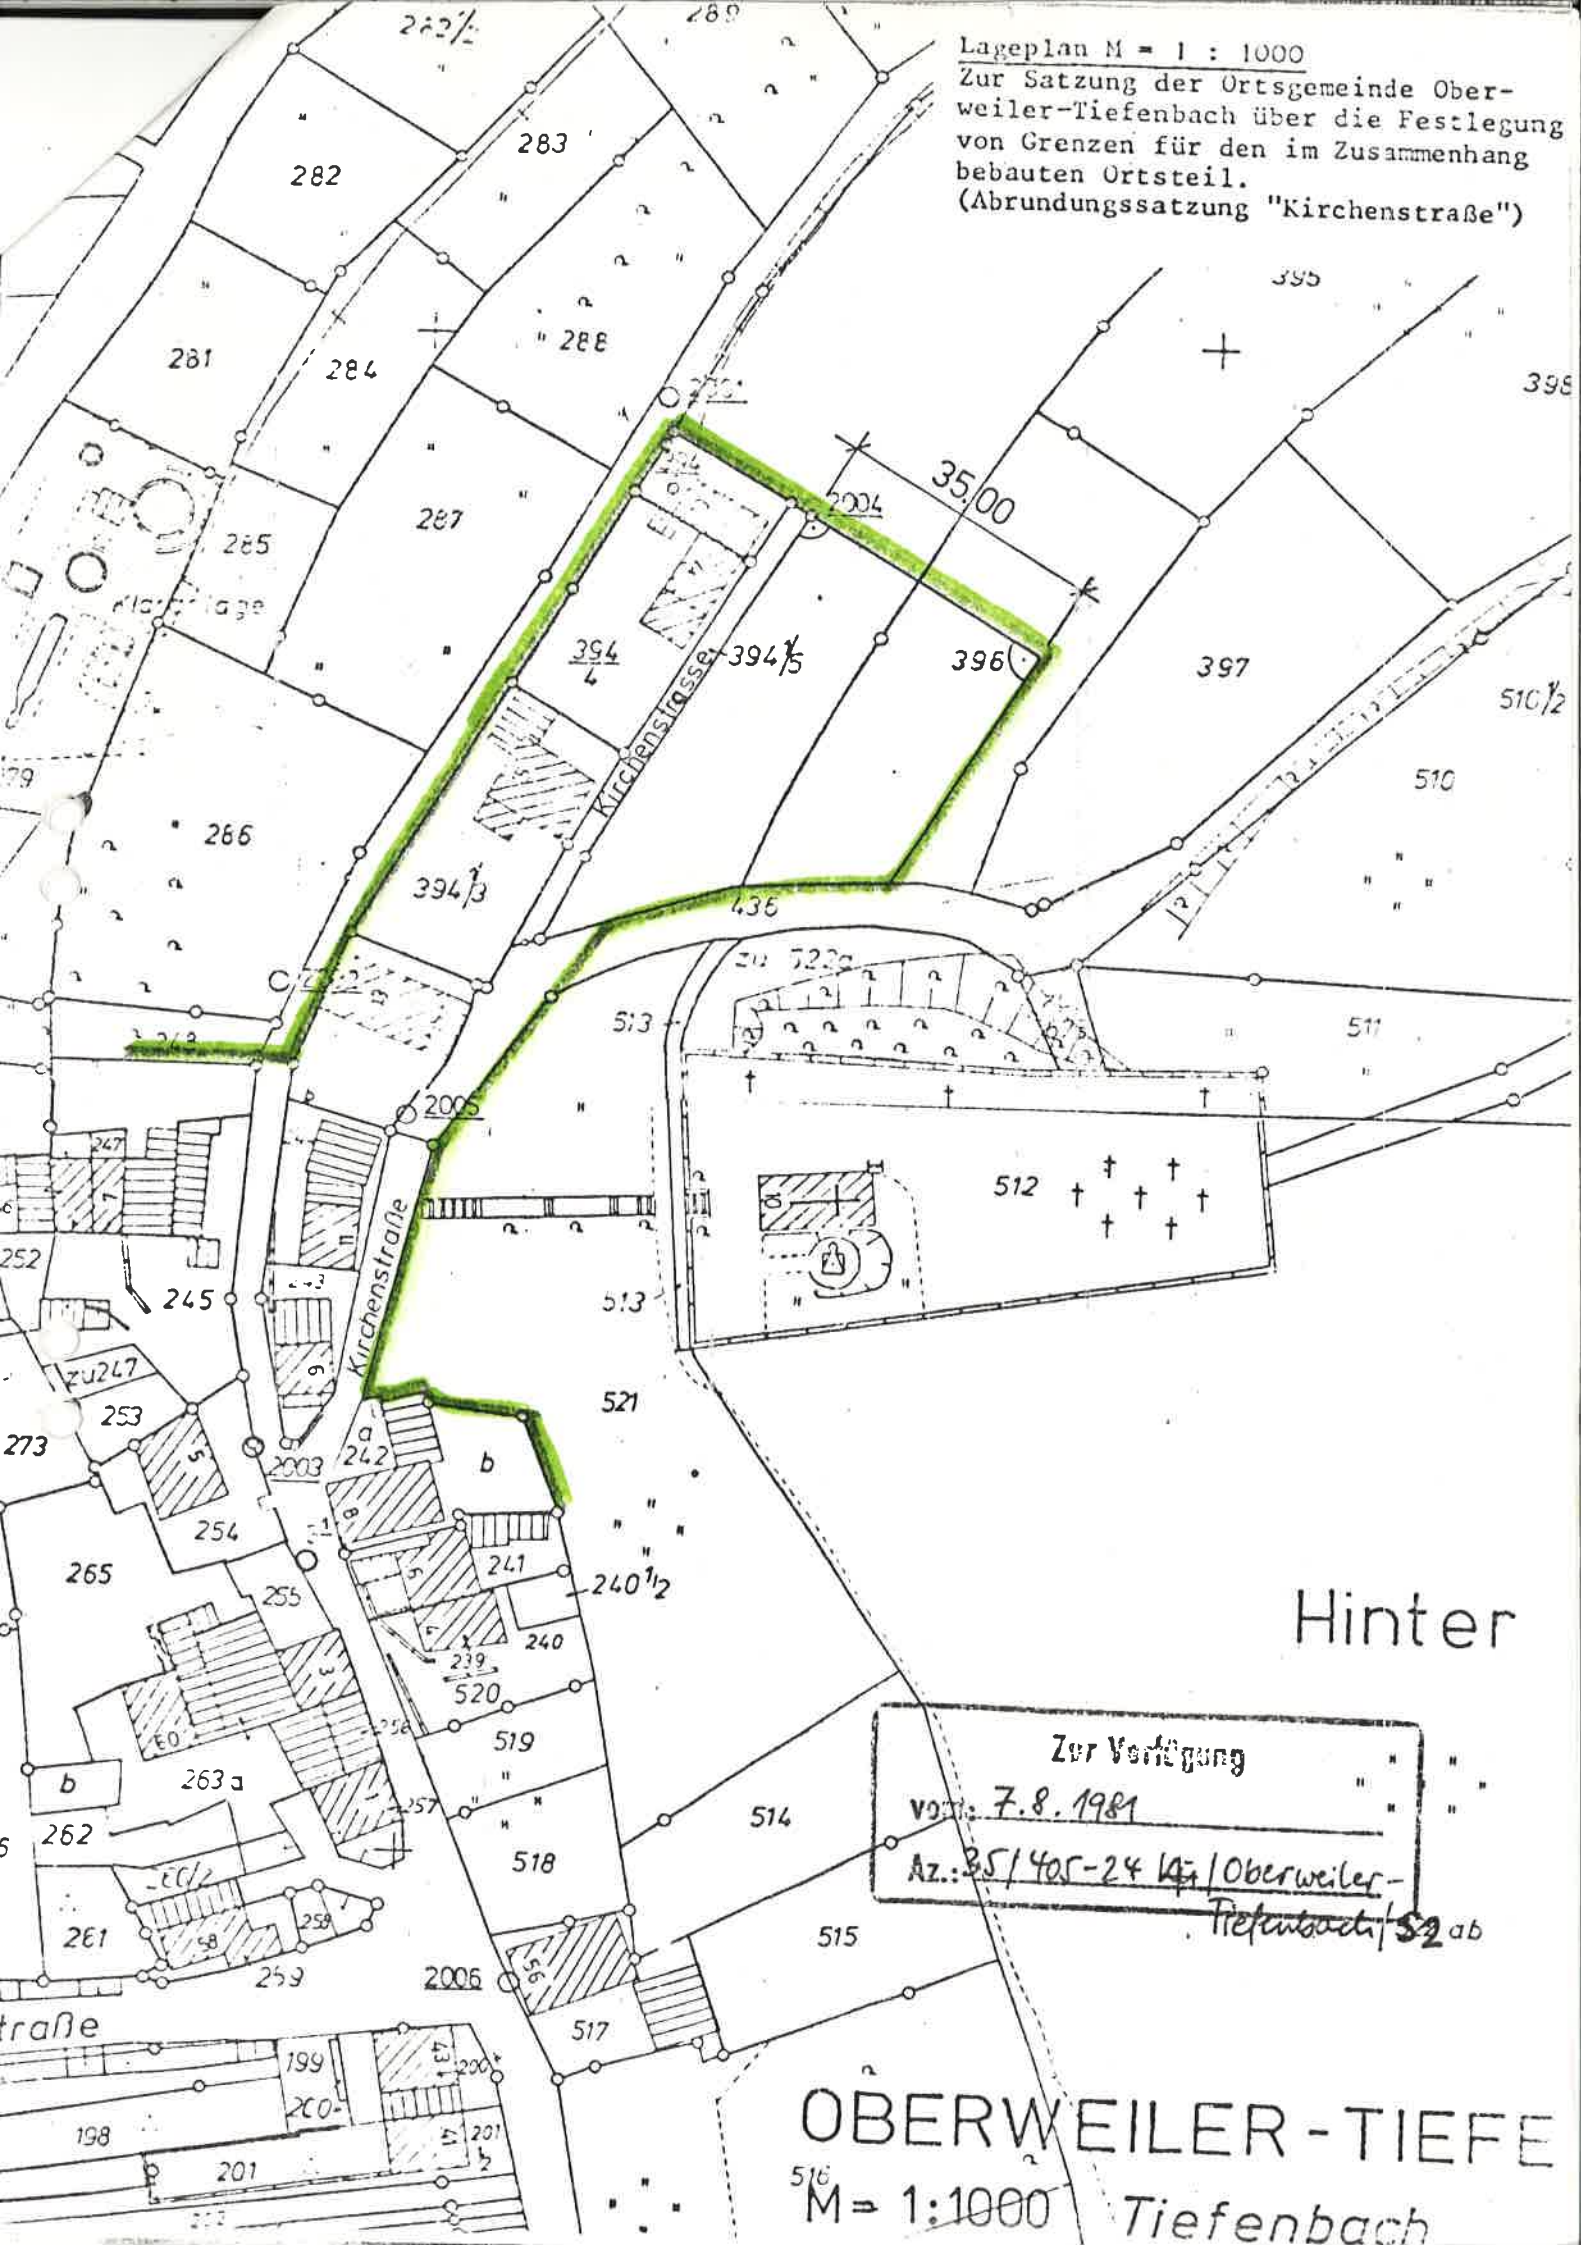

Hinter

Zur Verfügung  
 vom: 7.8.1981  
 Az.: 35/405-24 147 / Oberweiler-Tiefenbach / 52 ab

OBERWEILER-TIEFE  
 M = 1:1000 Tiefenbach