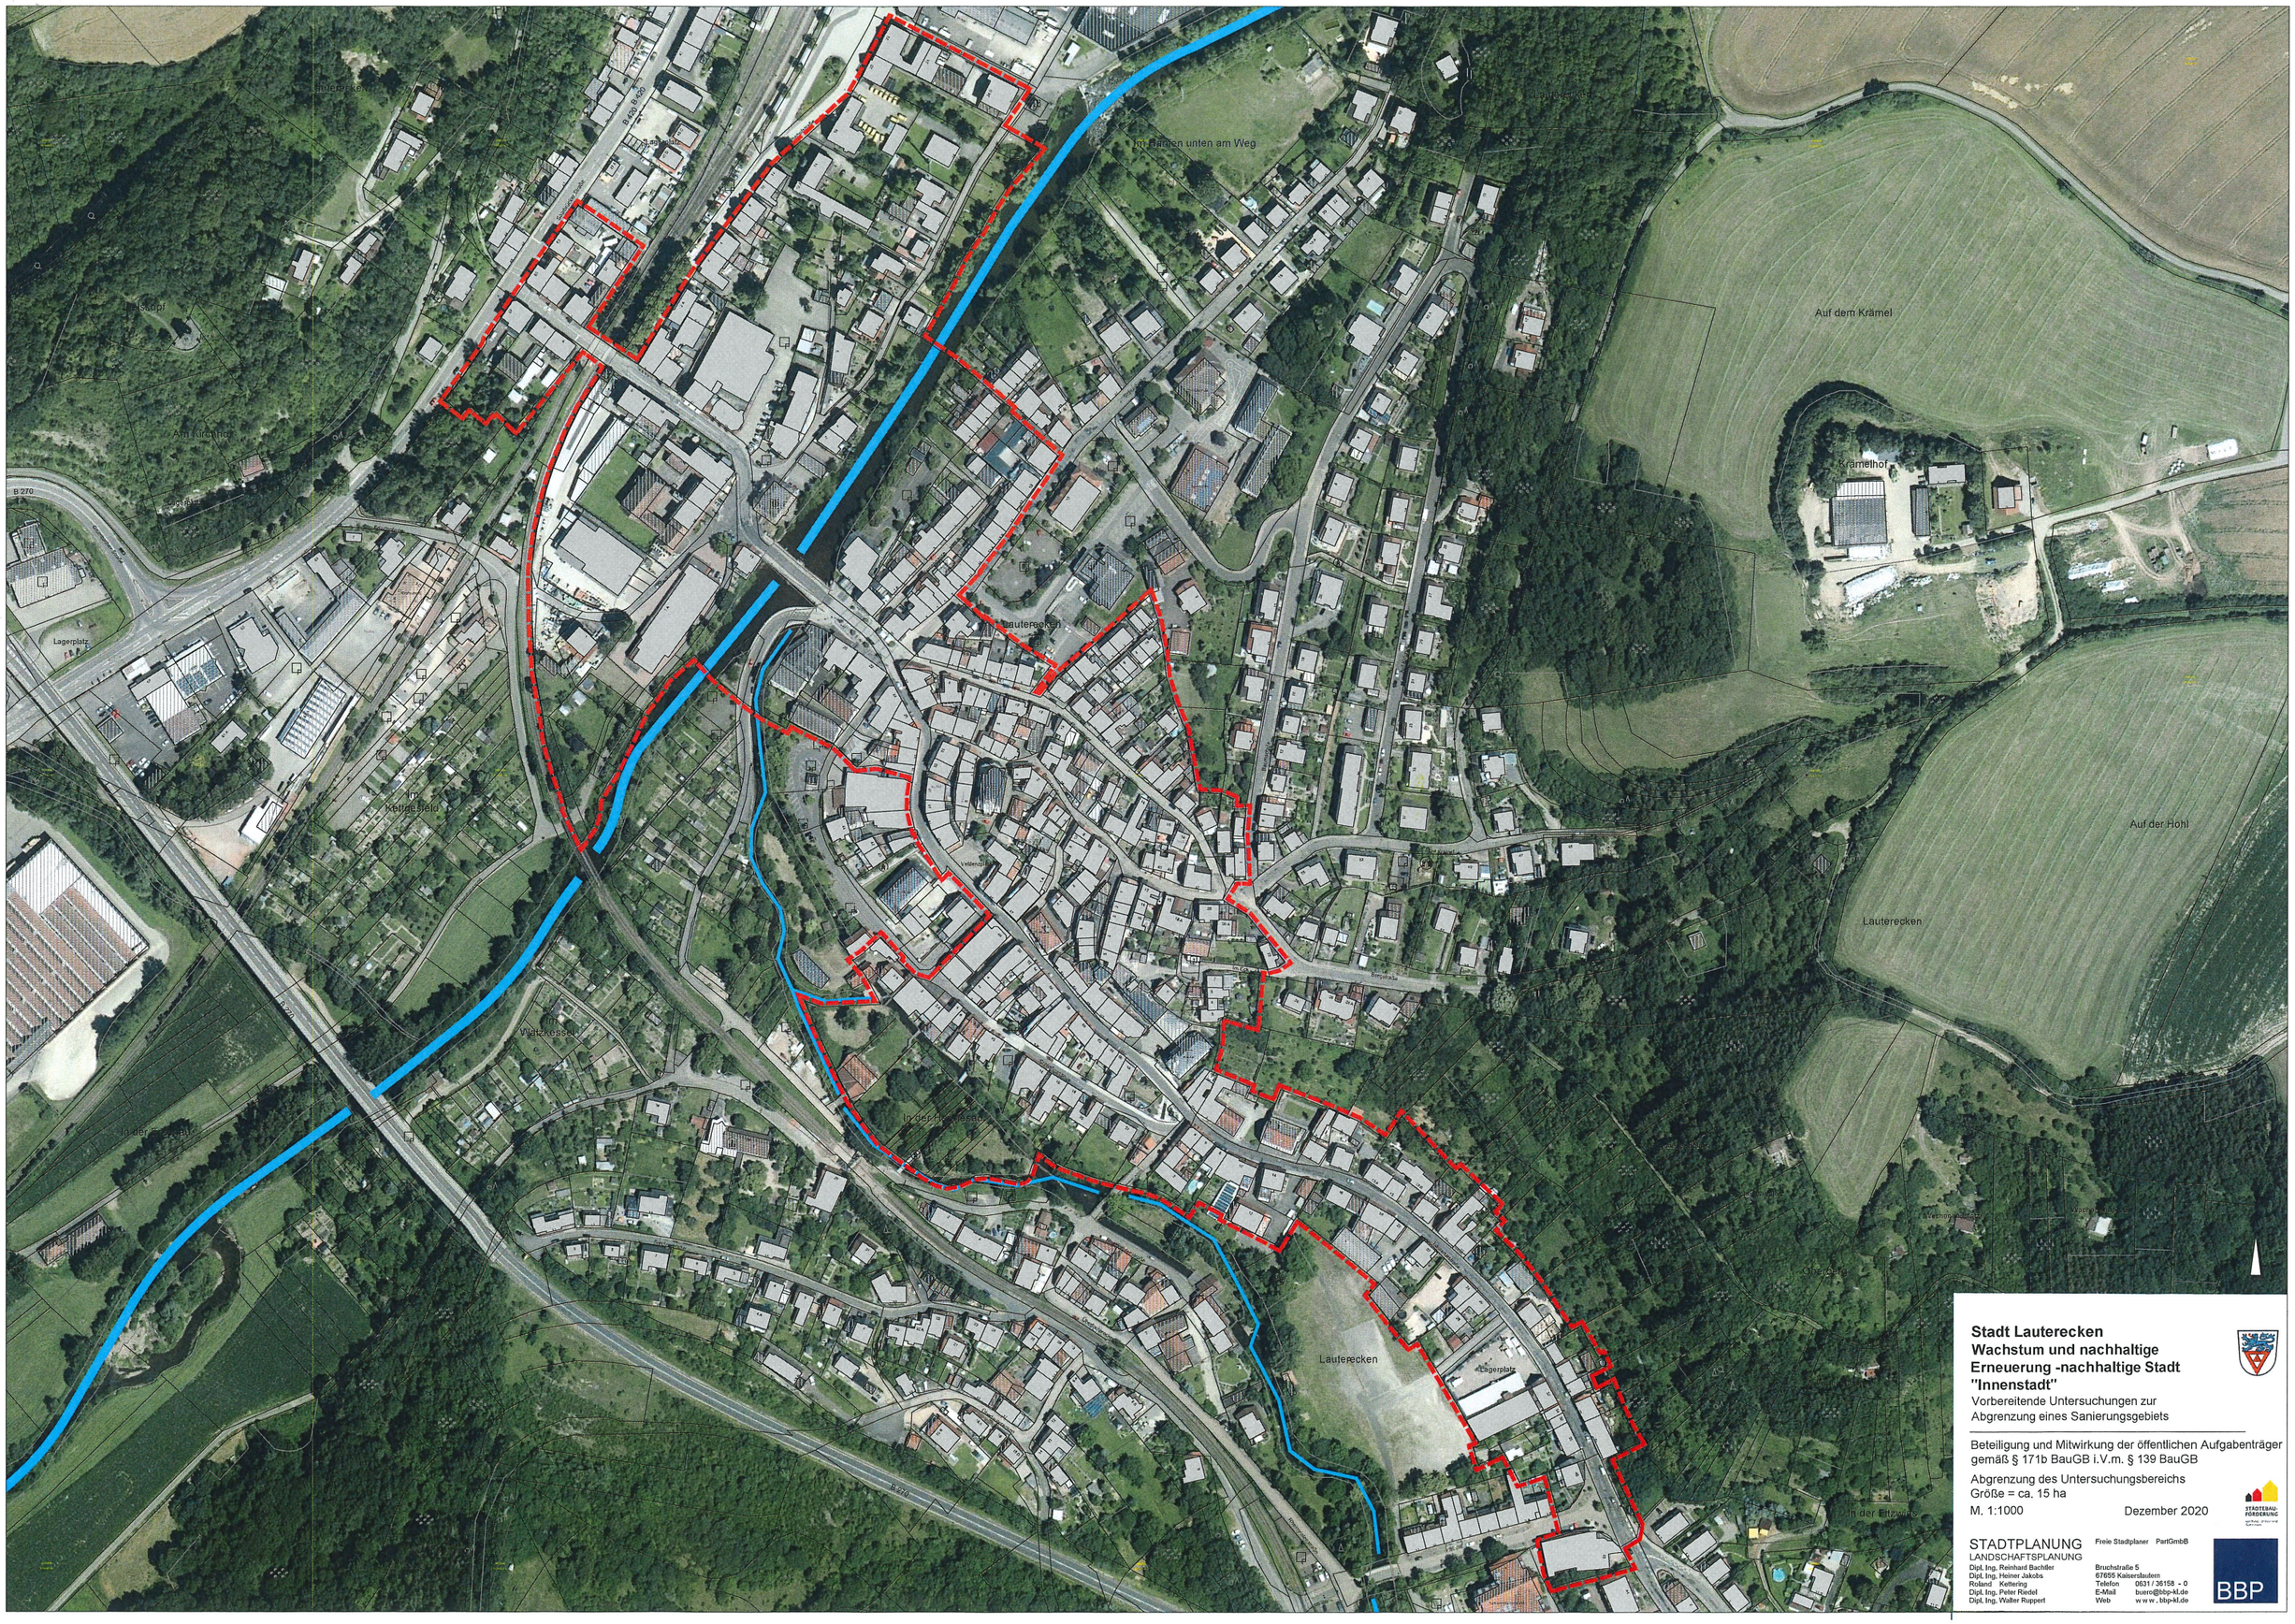

Stadt Lauterecken
Wachstum und nachhaltige Erneuerung -nachhaltige Stadt "Innenstadt"
Vorbereitende Untersuchungen zur Abgrenzung eines Sanierungsgebiets

Beteiligung und Mitwirkung der öffentlichen Aufgabenträger gemäß § 171b BauGB i.V.m. § 139 BauGB

Abgrenzung des Untersuchungsbereichs
Größe = ca. 15 ha
M. 1:1000 Dezember 2020

STADTPLANUNG
LANDSCHAFTSPLANUNG
Freie Stadtplaner PartGmbB
Dipl. Ing. Reinhard Bachller
Dipl. Ing. Heiner Jakobs
Roland Kettering
Dipl. Ing. Peter Riedel
Dipl. Ing. Walter Ruppert
Bruchstraße 5
67655 Kaiserslautern
Telefon 0631 / 36158 - 0
E-Mail buero@bbp-kl.de
Web www.bbp-kl.de
BBP