


Lageplan zur Rechtsverordnung
Gemeinde Eßweiler, Baugebiet „Fettenbacherstraße“

M. = 1:1000

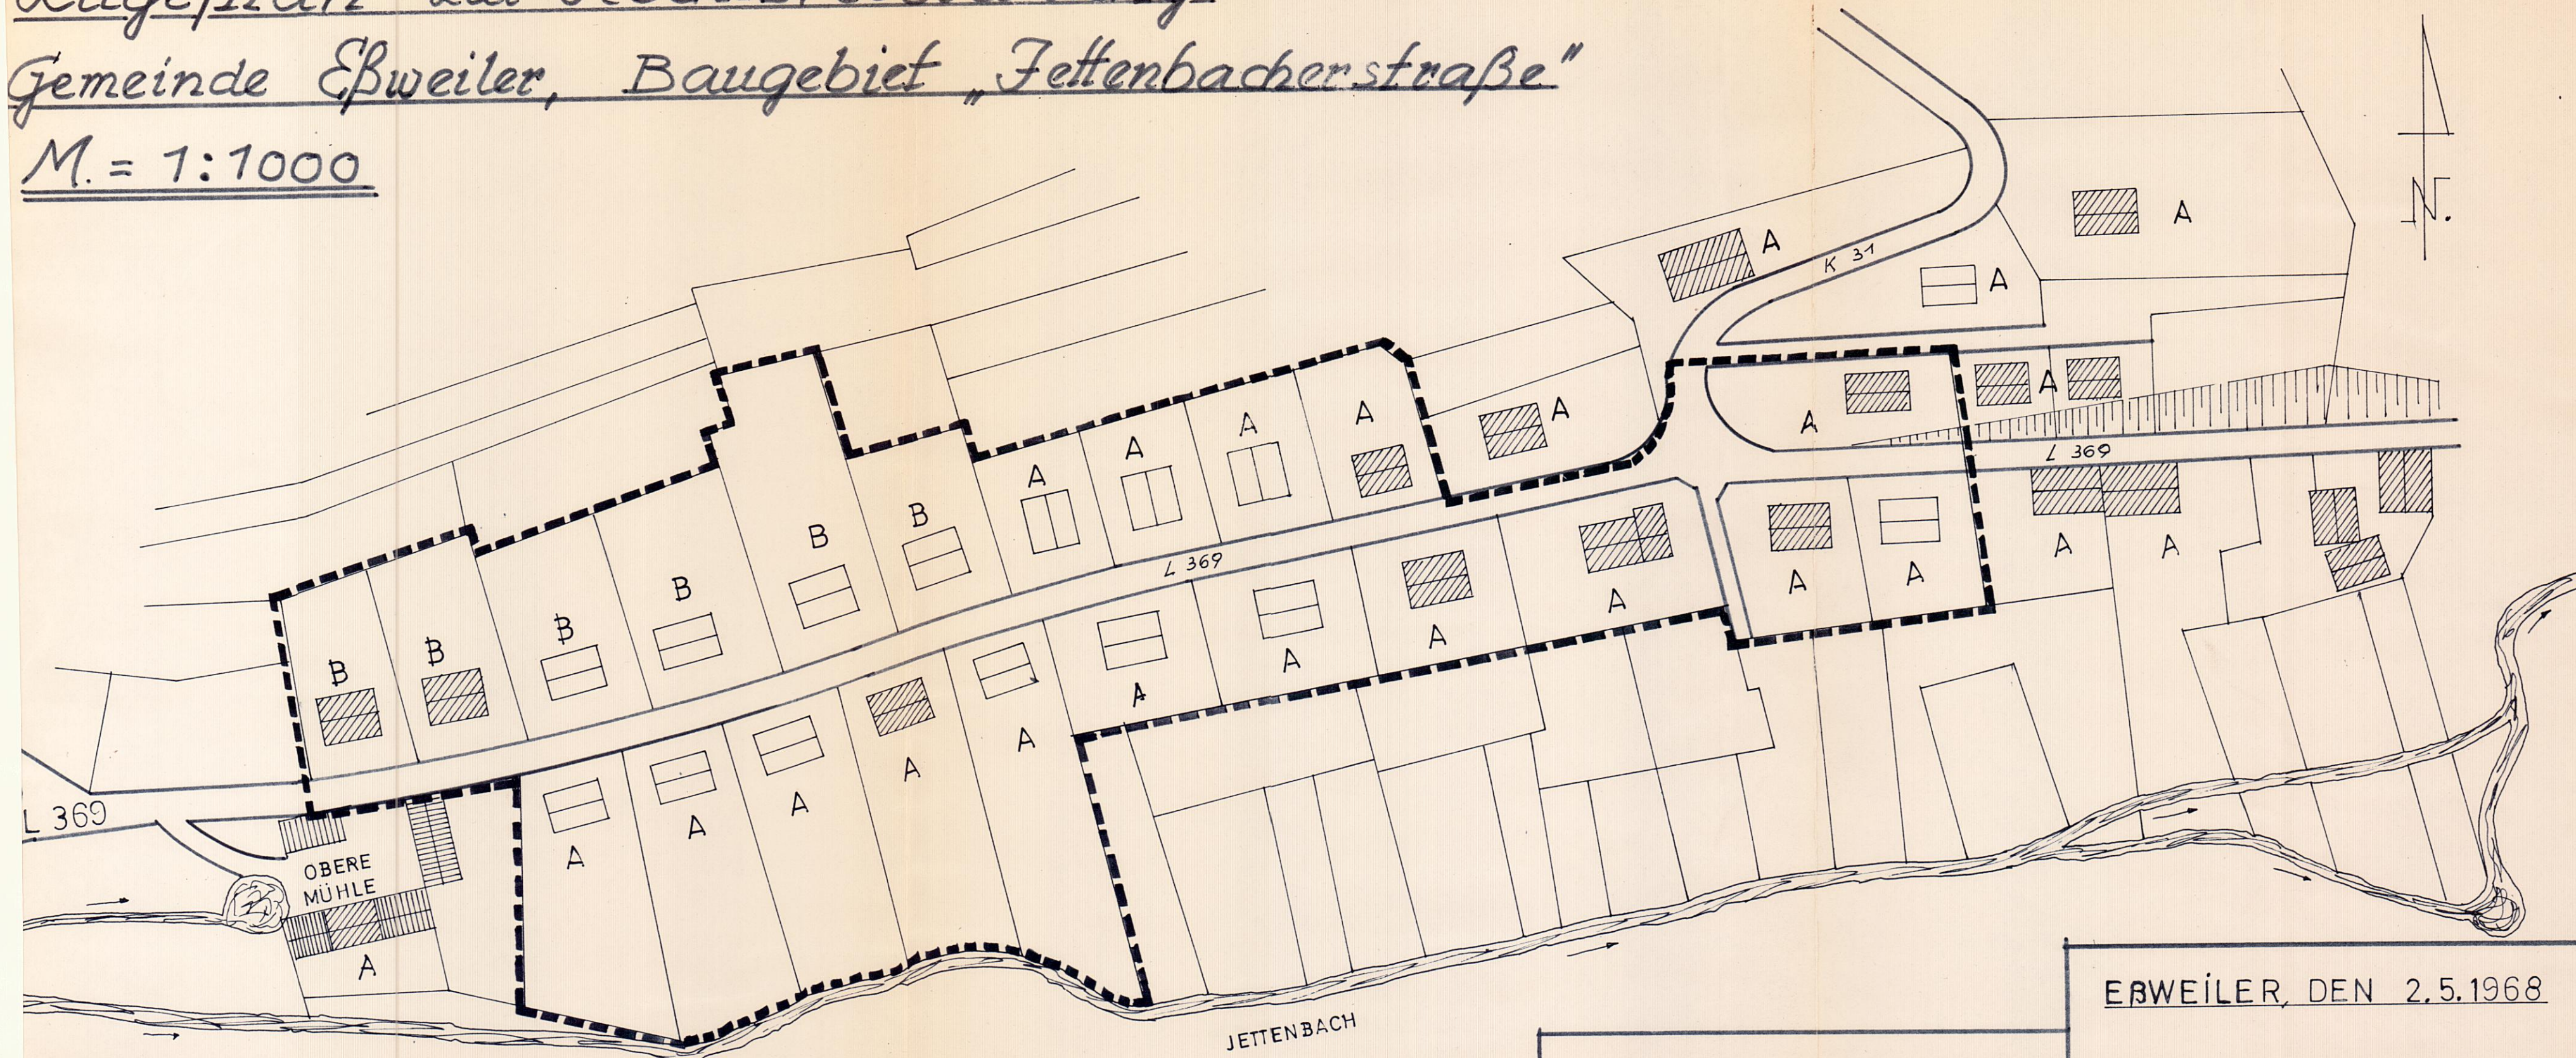


ERWEILER, DEN 2.5.1968

PLANFERTIGER:


L. Müller

Bedesbach, den 2.5.68

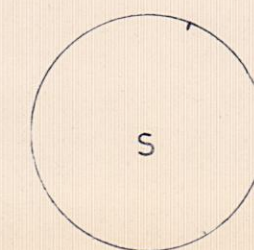

 BÜRGERM.

BAUTYP A

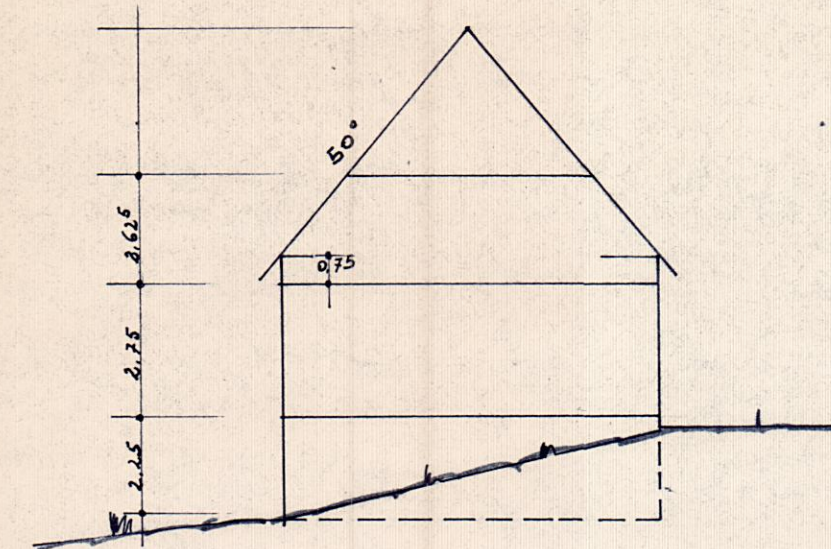

BAUTYP B

