

# STADT LAUTERECKEN

## ÄNDERUNGS- u. ERWERTERUNGS- PLAN ZUM TEILBEBAUUNGSPLAN „AUF RÖTH“ TEIL „C“ (Gelände nördl. des Gymnasiums) M 1:1000

Bearbeitung  
**INGENIEURBÜRO A S A L**  
 Kaiserslautern, Fischerstr. 11  
 Proj.-Nr.: 138/79  
 Zeichen: Rh/Ge  
 Größe:  
 Kaiserslautern, im Jan. 81  
 Änderungsvermerk

7. b) Genehmigungsvermerk für die bauordnungsrechtlichen Festsetzungen nach der Landesbauordnung (§ 123 Abs. 4 LBauO).

**I. Ausfertigung**  
Genehmigt  
mit Bescheid vom **07.06.1982**  
Az.: **63/610-73-LAUTERECKEN/1j**  
Antrag vom **01. Jan. 1982**  
Kreishauptstadt Kaiserslautern

8. Der Gemeinderat hat am ..... die durch Auflagen in den Genehmigungsverfügung für die planungsrechtlichen Festsetzungen nach dem BBauG geänderte Satzung nochmals beschlossen (§ 10 BBauG i. V. mit §§ 11 und 6 Abs. 3 BBauG).

9. Die Genehmigungen dieses Bebauungsplanes wurden am ..... 1982 erteilt. Die Bekanntmachung (§ 12 Abs. 1 und 2 BBauG i. V. mit § 124 Abs. 2 LBauO) mit dieser Bekanntmachung ist der Bebauungsplan einschließlich den planungsrechtlichen und bauordnungsrechtlichen textlichen Festsetzungen rechtsverbindlich (§ 12 Satz 3 BBauG i. V. mit § 124 Abs. 2 LBauO).

Lauterecken, den 09.06.1982  
 (Stadtbürgermeister)  
 (Stadtbürgermeister)

Verfahrensvermerk:  
 1. Der Gemeinderat hat am ..... die Aufstellung dieses Bebauungsplanes beschlossen (§ 2 Abs. 1 Satz 2 BBauG).

2. Der Beschluss, diesen Bebauungsplan aufzustellen, wurde am ..... erteilt. Die Behörden und Stellen, die Träger öffentlicher Belange sind, wurden mit Schreiben vom ..... bei der Aufstellung dieses Bebauungsplanes beteiligt (§ 2 Abs. 3 BBauG).

3. Die Behörden und Stellen, die Träger öffentlicher Belange sind, wurden mit Schreiben vom ..... bei der Aufstellung dieses Bebauungsplanes beteiligt (§ 2 Abs. 3 BBauG).

4. Die Beteiligung der Bürger an dieser Bebauungsplanung wurde am ..... in Form einer ..... durchgeführt (§ 2 a Abs. 1, 2 und 3 BBauG).

5. Der Gemeinderat hat am ..... die Annahme und öffentliche Auslegung dieses Bebauungsplanes beschlossen (§ 2 a Abs. 6 Satz 1 BBauG).

6. Der Bebauungsplan einschließlich den planungsrechtlichen und bauordnungsrechtlichen textlichen Festsetzungen und des Begleitungsprotokolls (Arbeitsprotokoll) bis einschließlich ..... (Arbeitsprotokoll) öffentlich aus- gegeben (§ 2 a Abs. 6 Satz 1 BBauG).

7. Die nach § 2 Abs. 5 BBauG beteiligten Träger öffentlicher Belange wurden mit Schreiben vom ..... von der Auslegung benachrichtigt (§ 2 a Abs. 6 S. 3 BBauG).

8. Während der Auslegung gingen ..... Bedenken und Anregungen ein, die vom Gemeinderat am ..... geprüft wurden. Das Ergebnis der Prüfung wurde denjenigen, die Bedenken und Anregungen vorgebracht haben, mit Schreiben vom ..... mitgeteilt (§ 2 a Abs. 6 Satz 4 BBauG).




9. Der Gemeinderat hat am ..... diesen Bebauungsplan einschließlich den planungsrechtlichen und bauordnungsrechtlichen Festsetzungen als Satzung beschlossen (§ 10 BBauG und § 24 Abs. 1 Satz 1 BBauG).

10. Lauterecken, den ..... (Stadtbürgermeister)

**I. Ausfertigung**  
 Genehmigt  
 mit Bescheid vom **07.06.1982**  
 Az.: **63/610-73-LAUTERECKEN/1j**  
 Antrag vom **01. Jan. 1982**  
 Kreishauptstadt Kaiserslautern

Die Genehmigung wurde mit / ohne Auflagen erteilt (siehe Genehmigungsbe- scheid).

Nachrichtlich: Die gesondert aufgestellte textliche Festsetzung und Begründung sind mit Bestandteil dieses Bebauungsplanes.

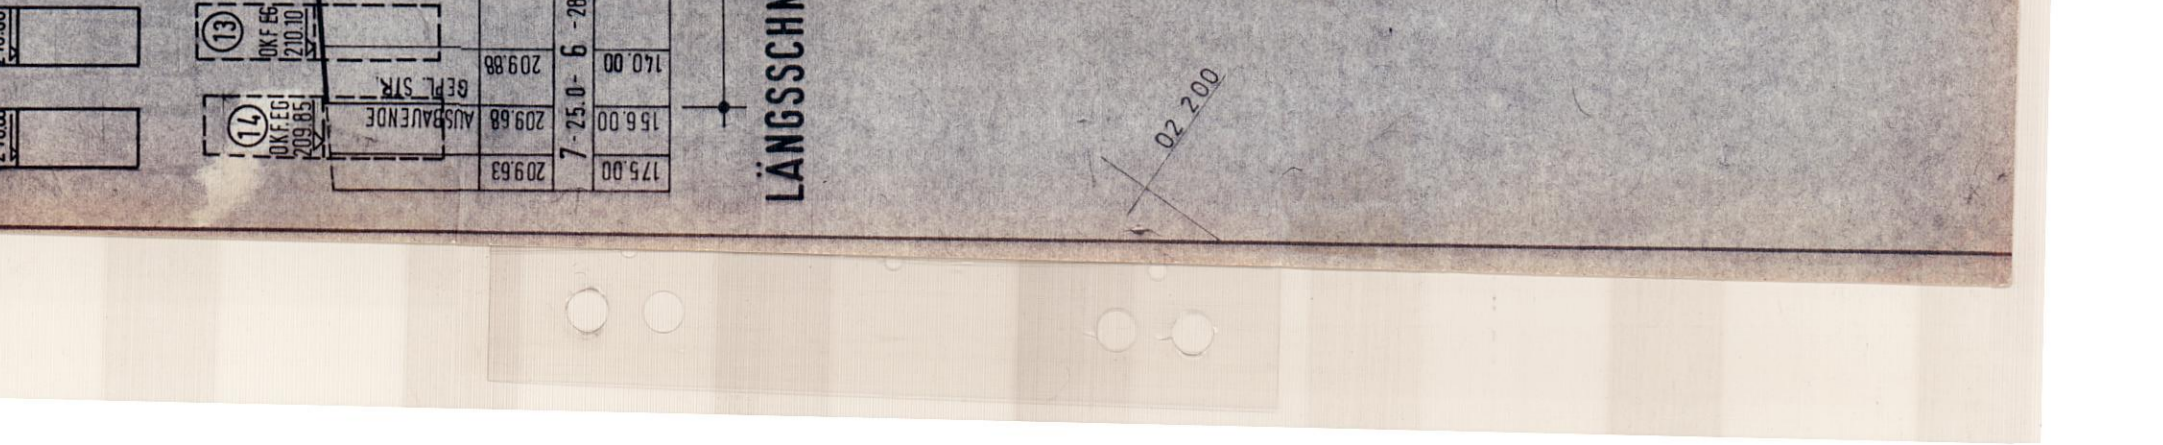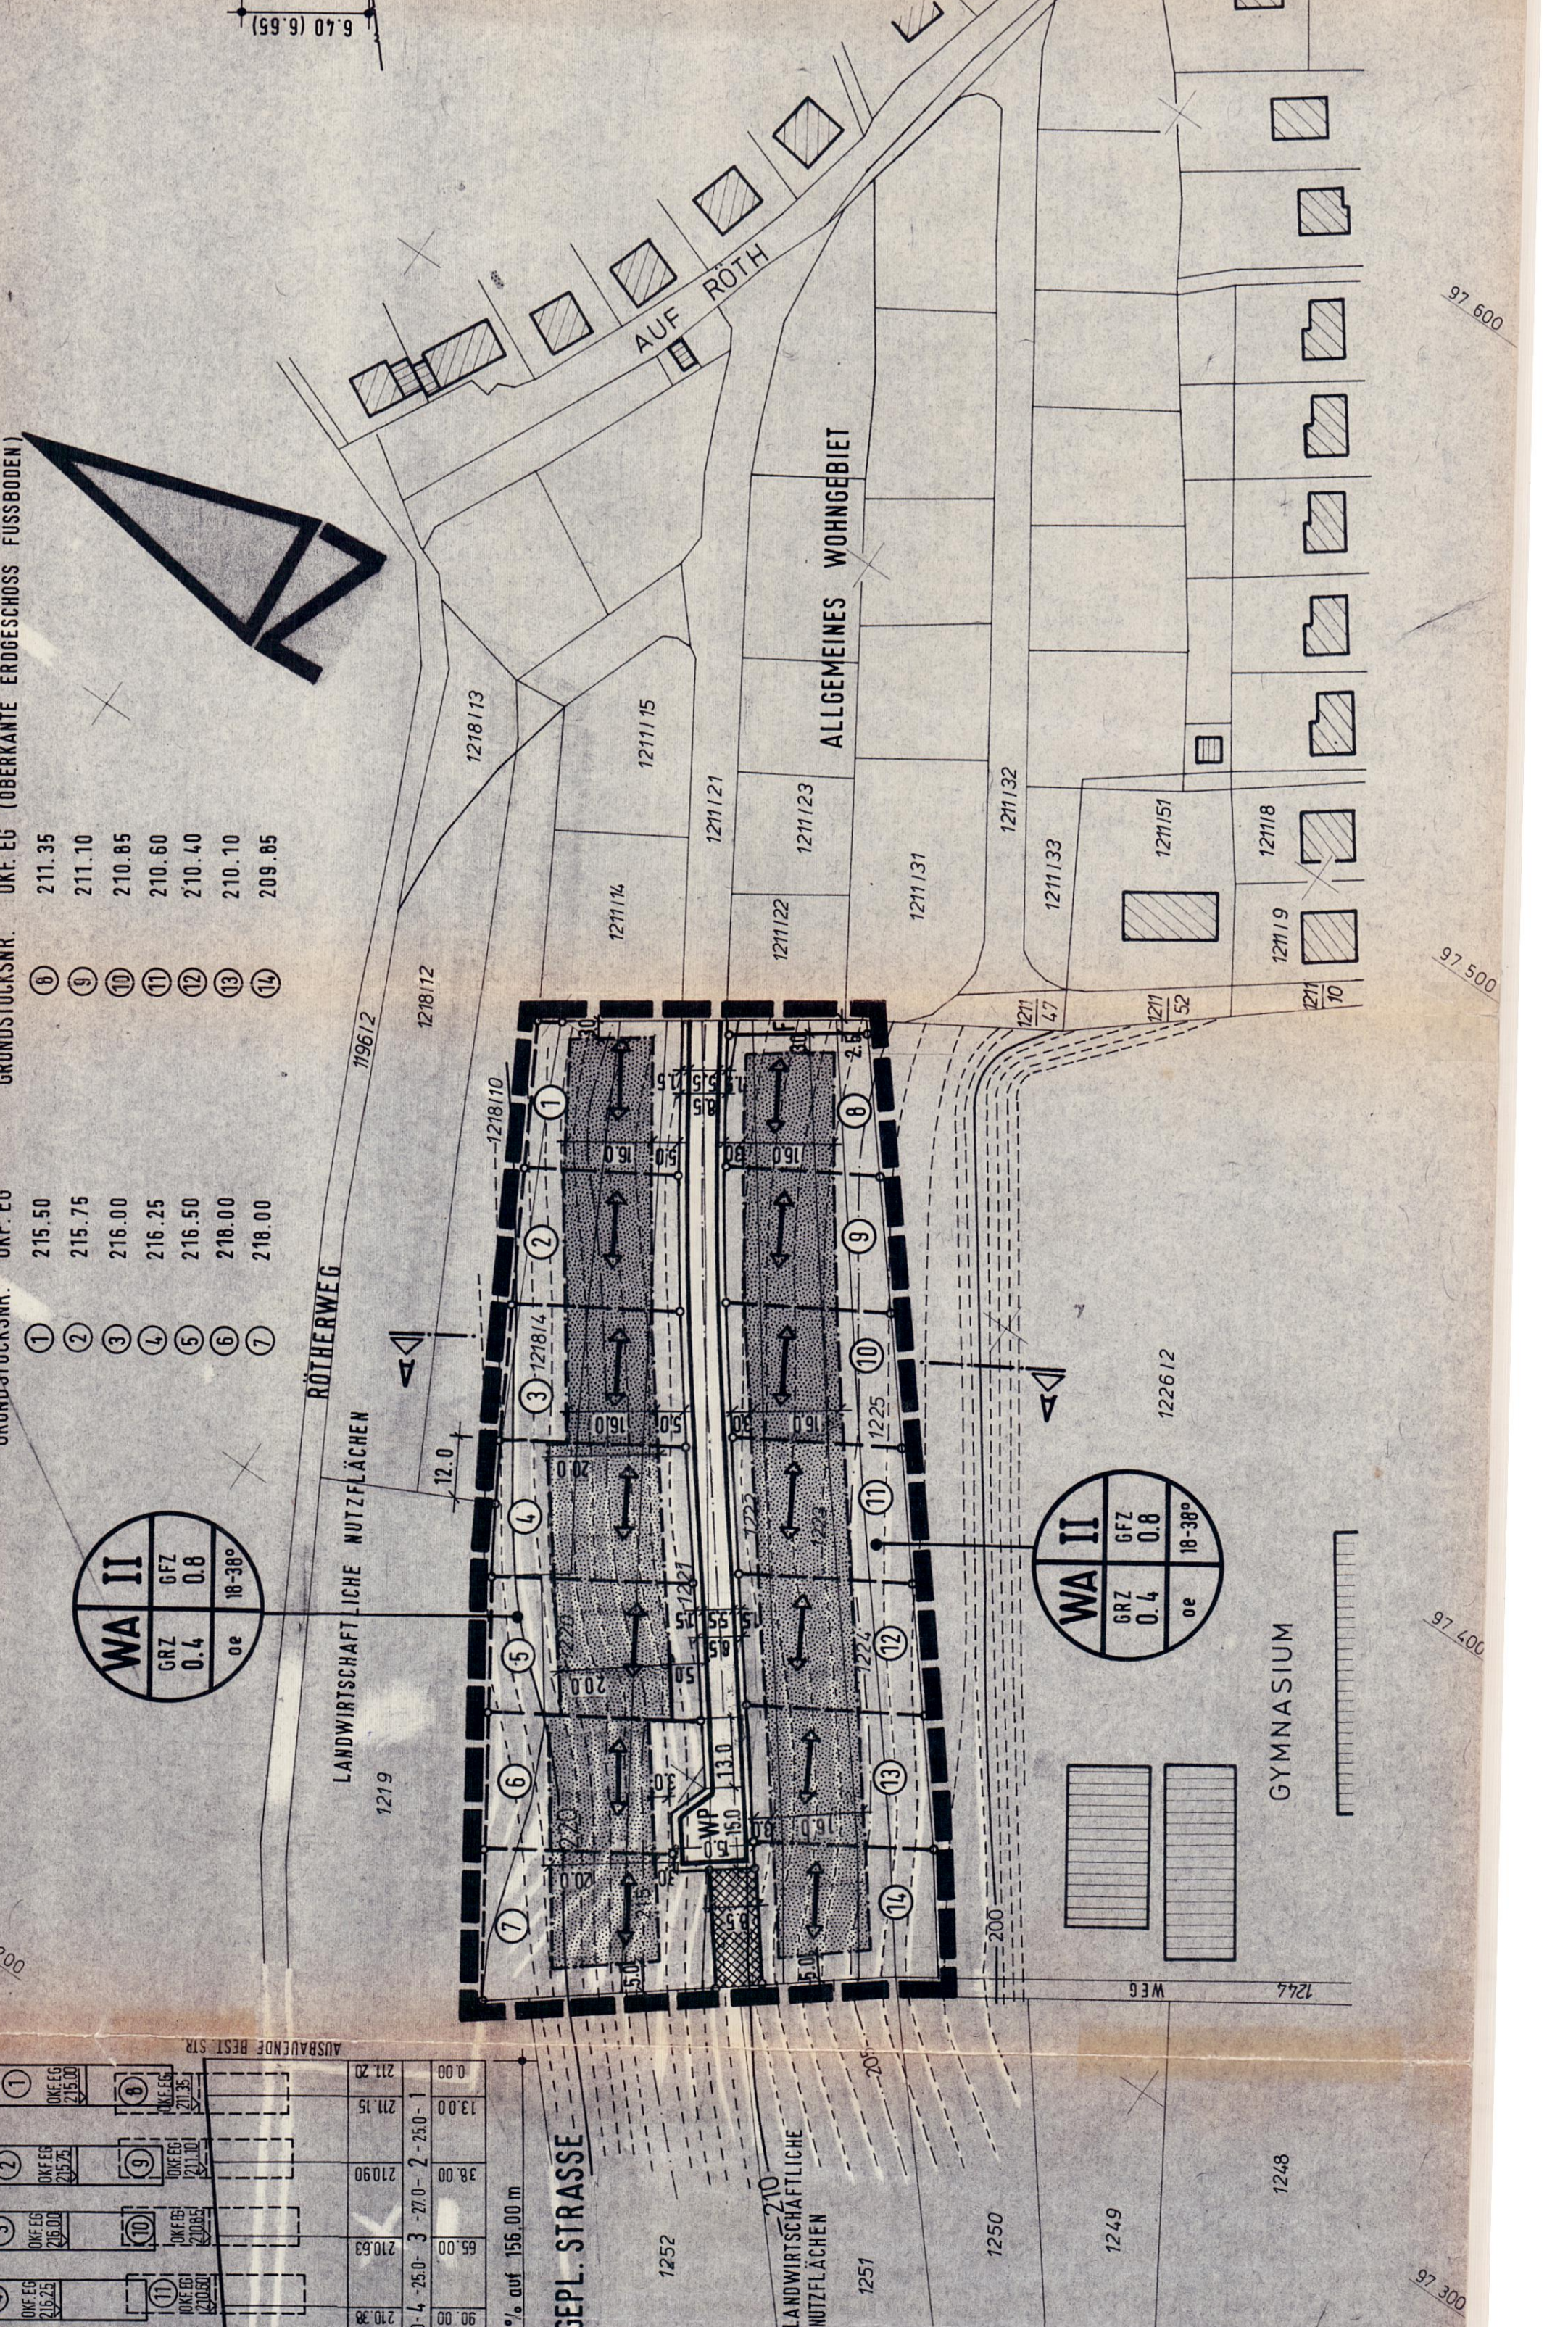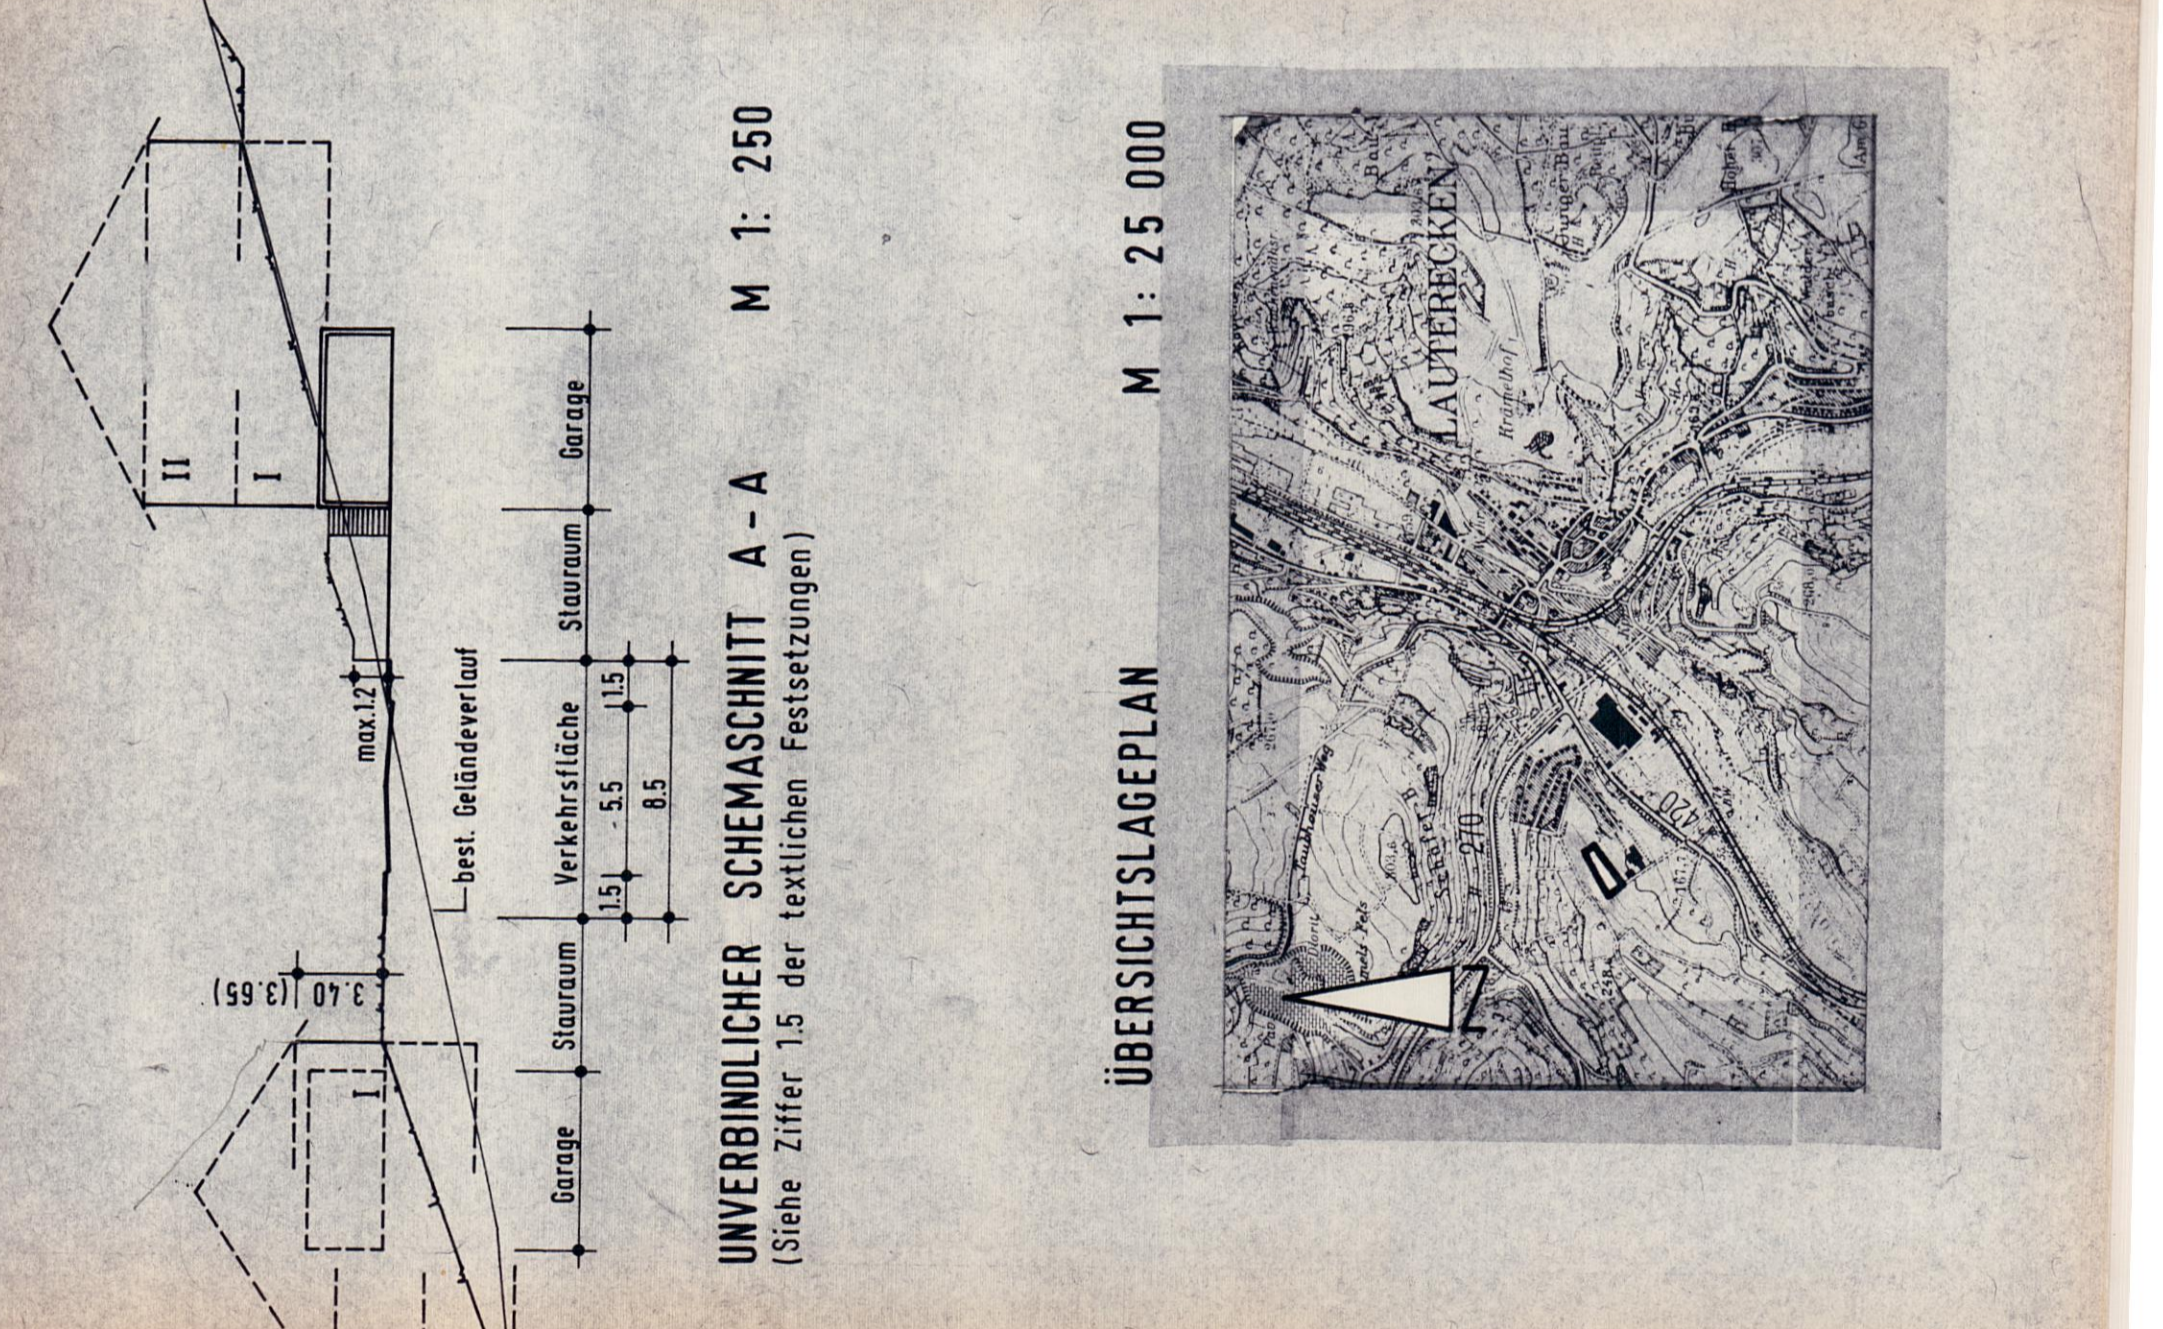

GRUNDSTÜCKSNR.	OKF. EG	OKF. EG (OBERKANTE ERDESSCHLOSS FUSSBODEN)
1	215.50	211.35
2	215.75	211.10
3	216.00	210.85
4	216.25	210.60
5	216.50	210.40
6	218.00	210.10
7	218.00	209.85

